



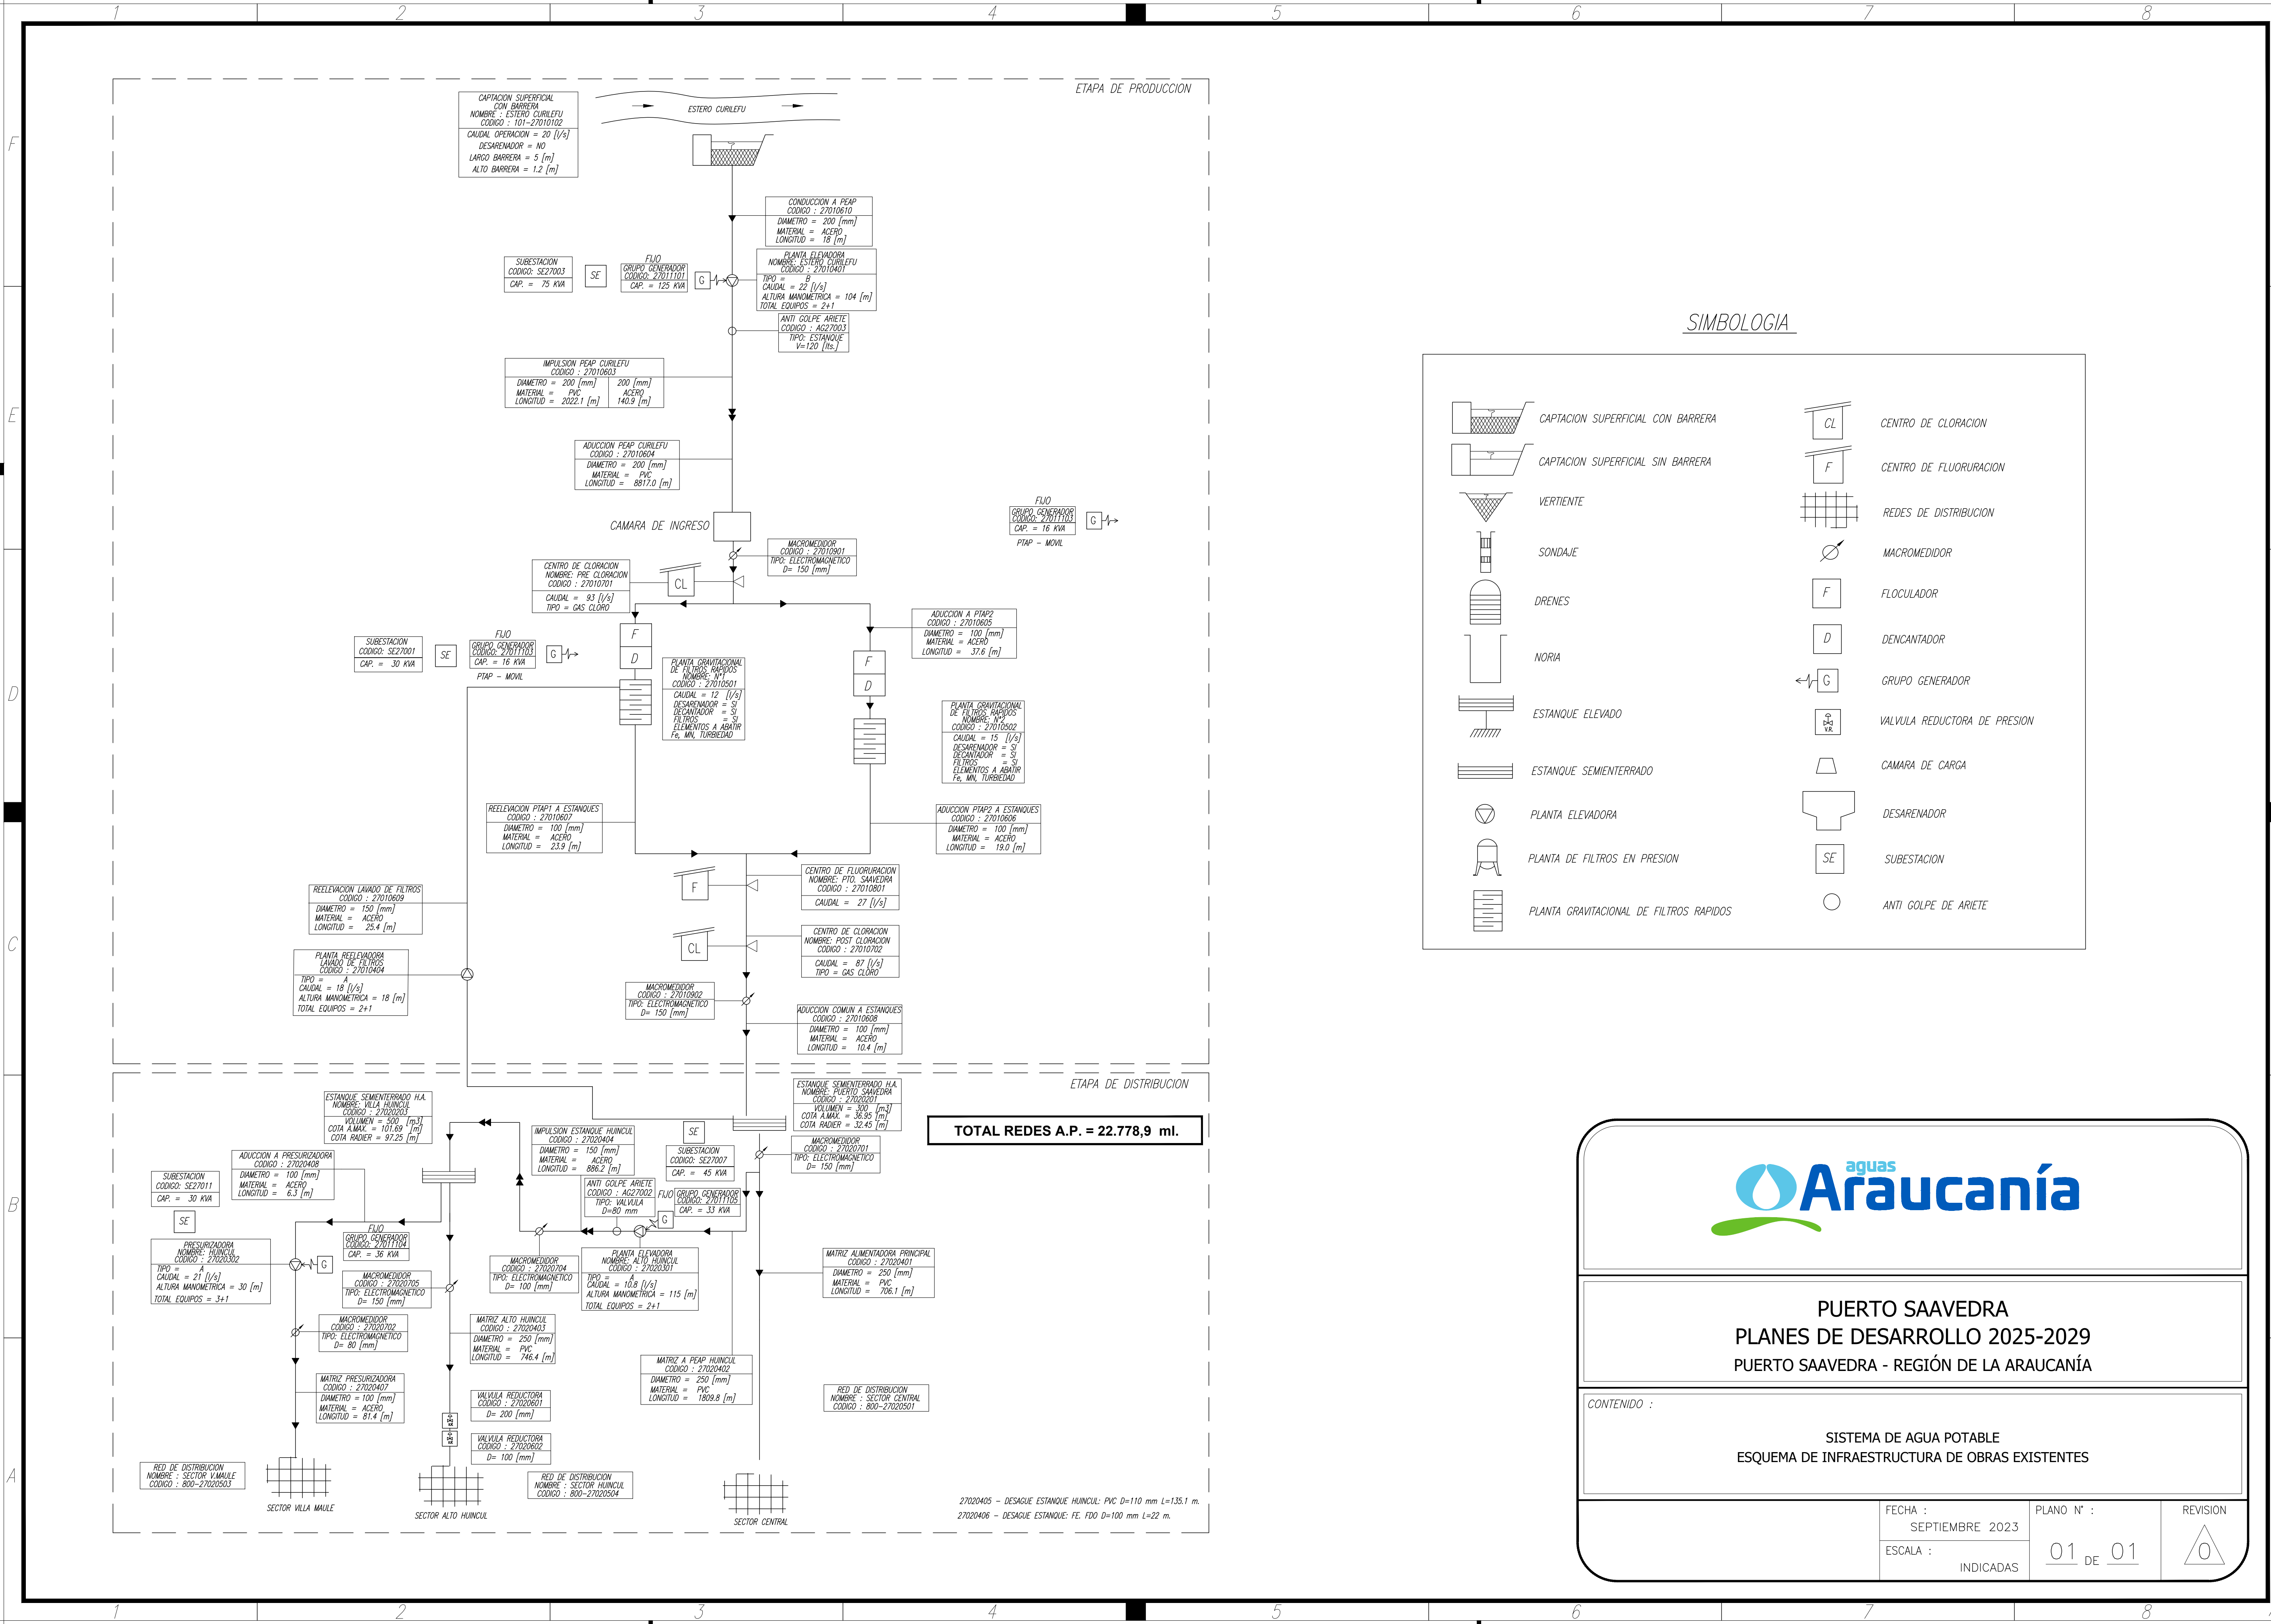

SIMBOLOGIA

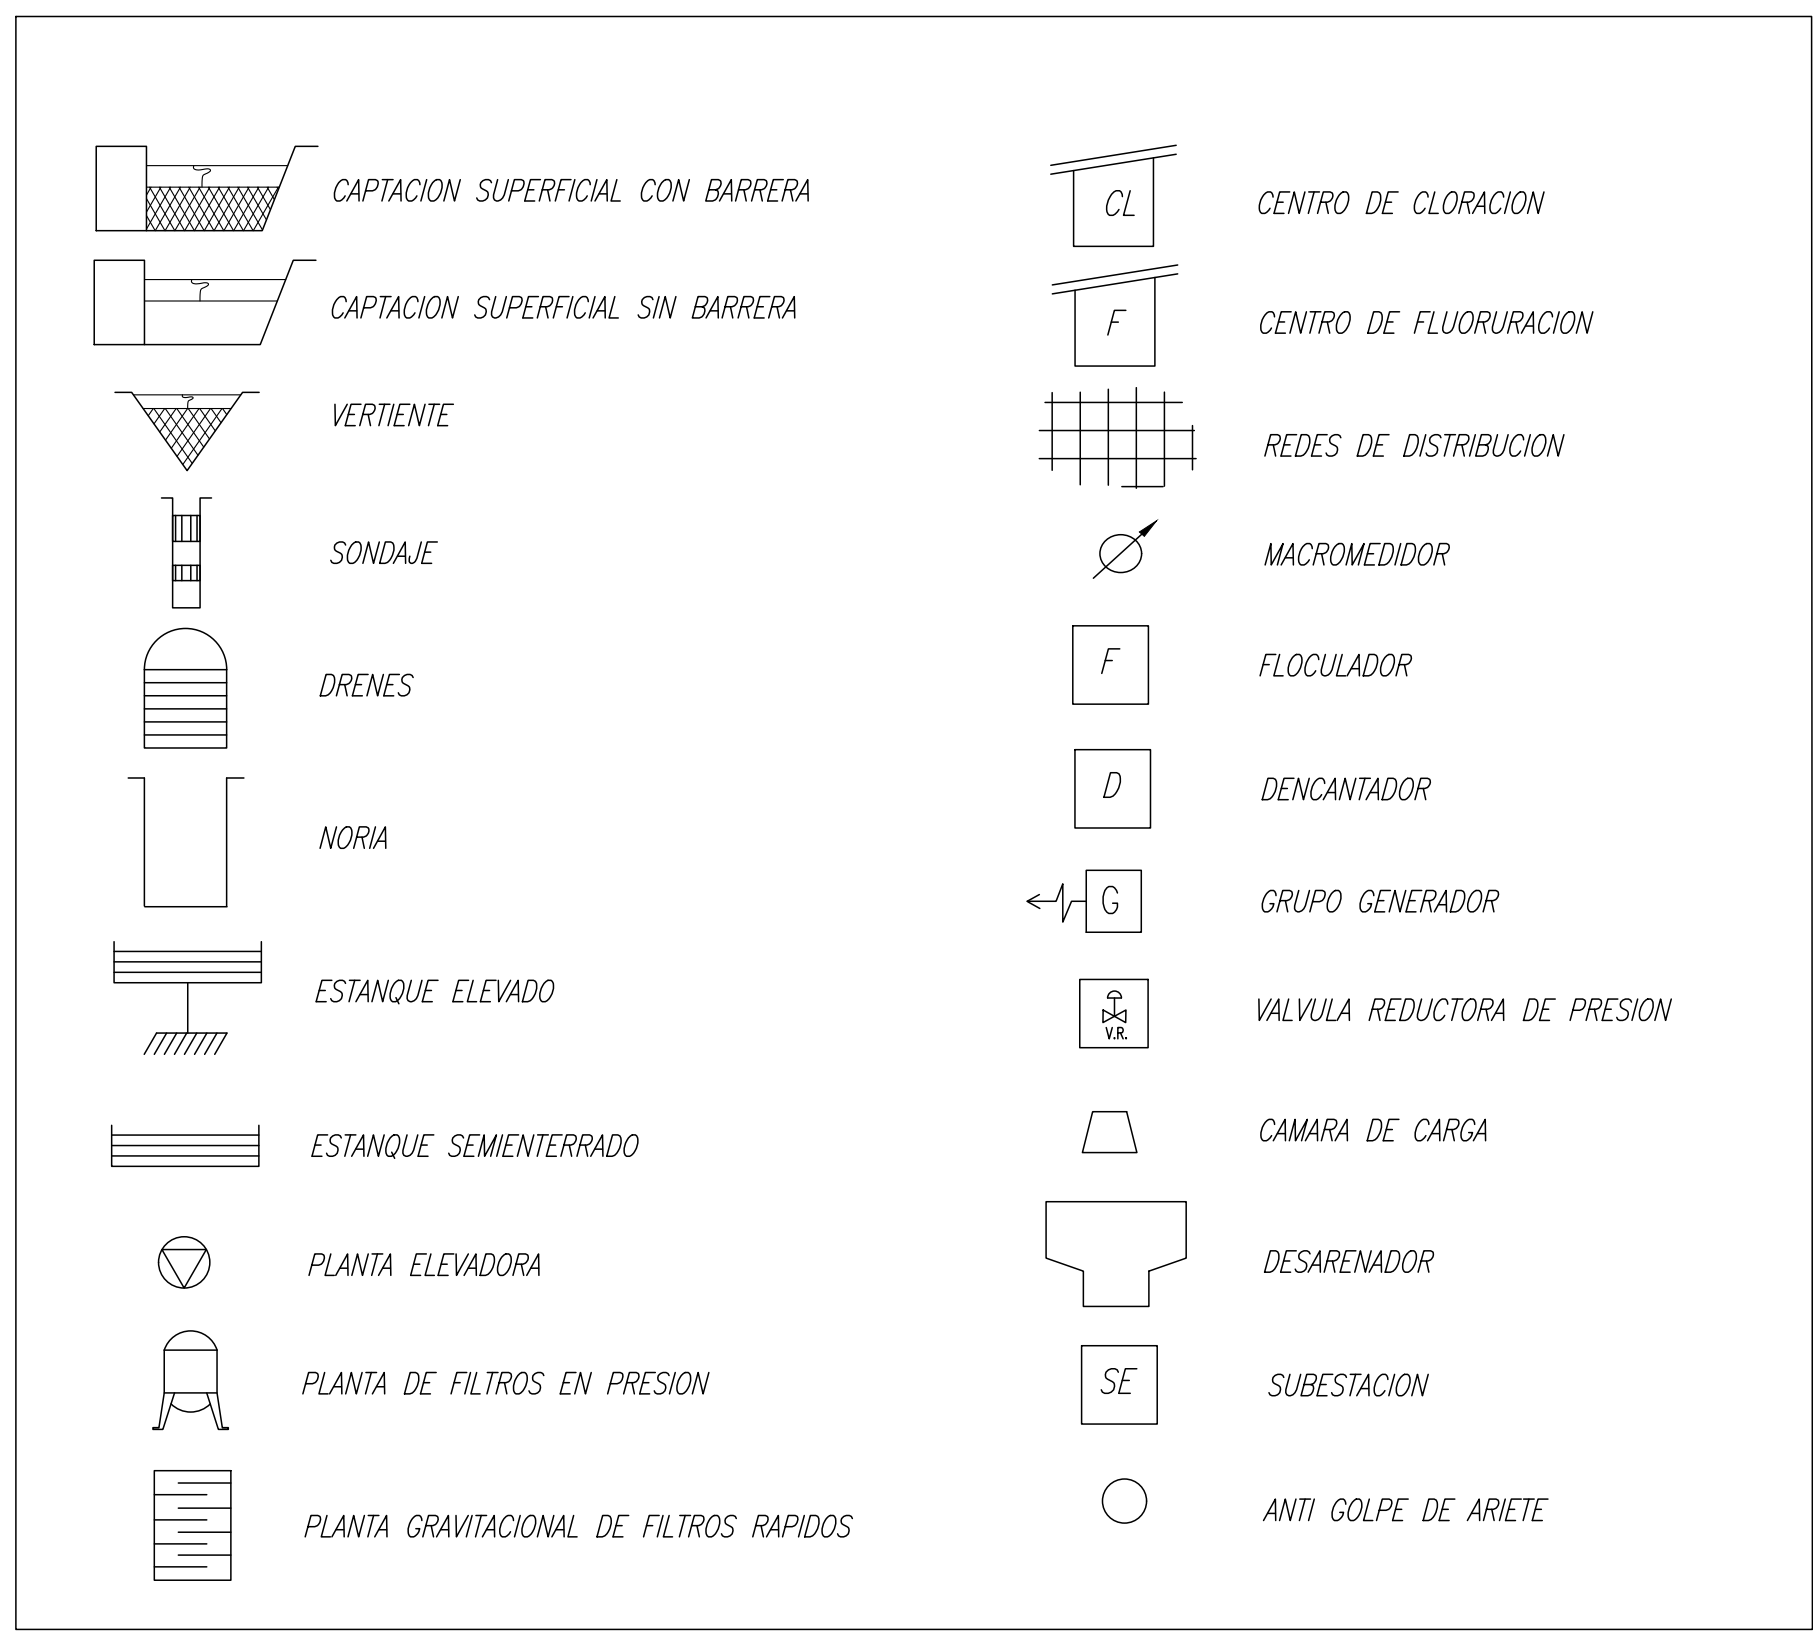


PUERTO SAAVEDRA
PLANES DE DESARROLLO 2025-2029
PUERTO SAAVEDRA - REGIÓN DE LA ARAUCANÍA


CONTENIDO :

SISTEMA DE AGUA POTABLE
ESQUEMA DE INFRAESTRUCTURA DE OBRAS EXISTENTES

FECHA : SEPTIEMBRE 2023	PLANO N° : 01 DE 01	REVISION 0
ESCALA : INDICADAS		

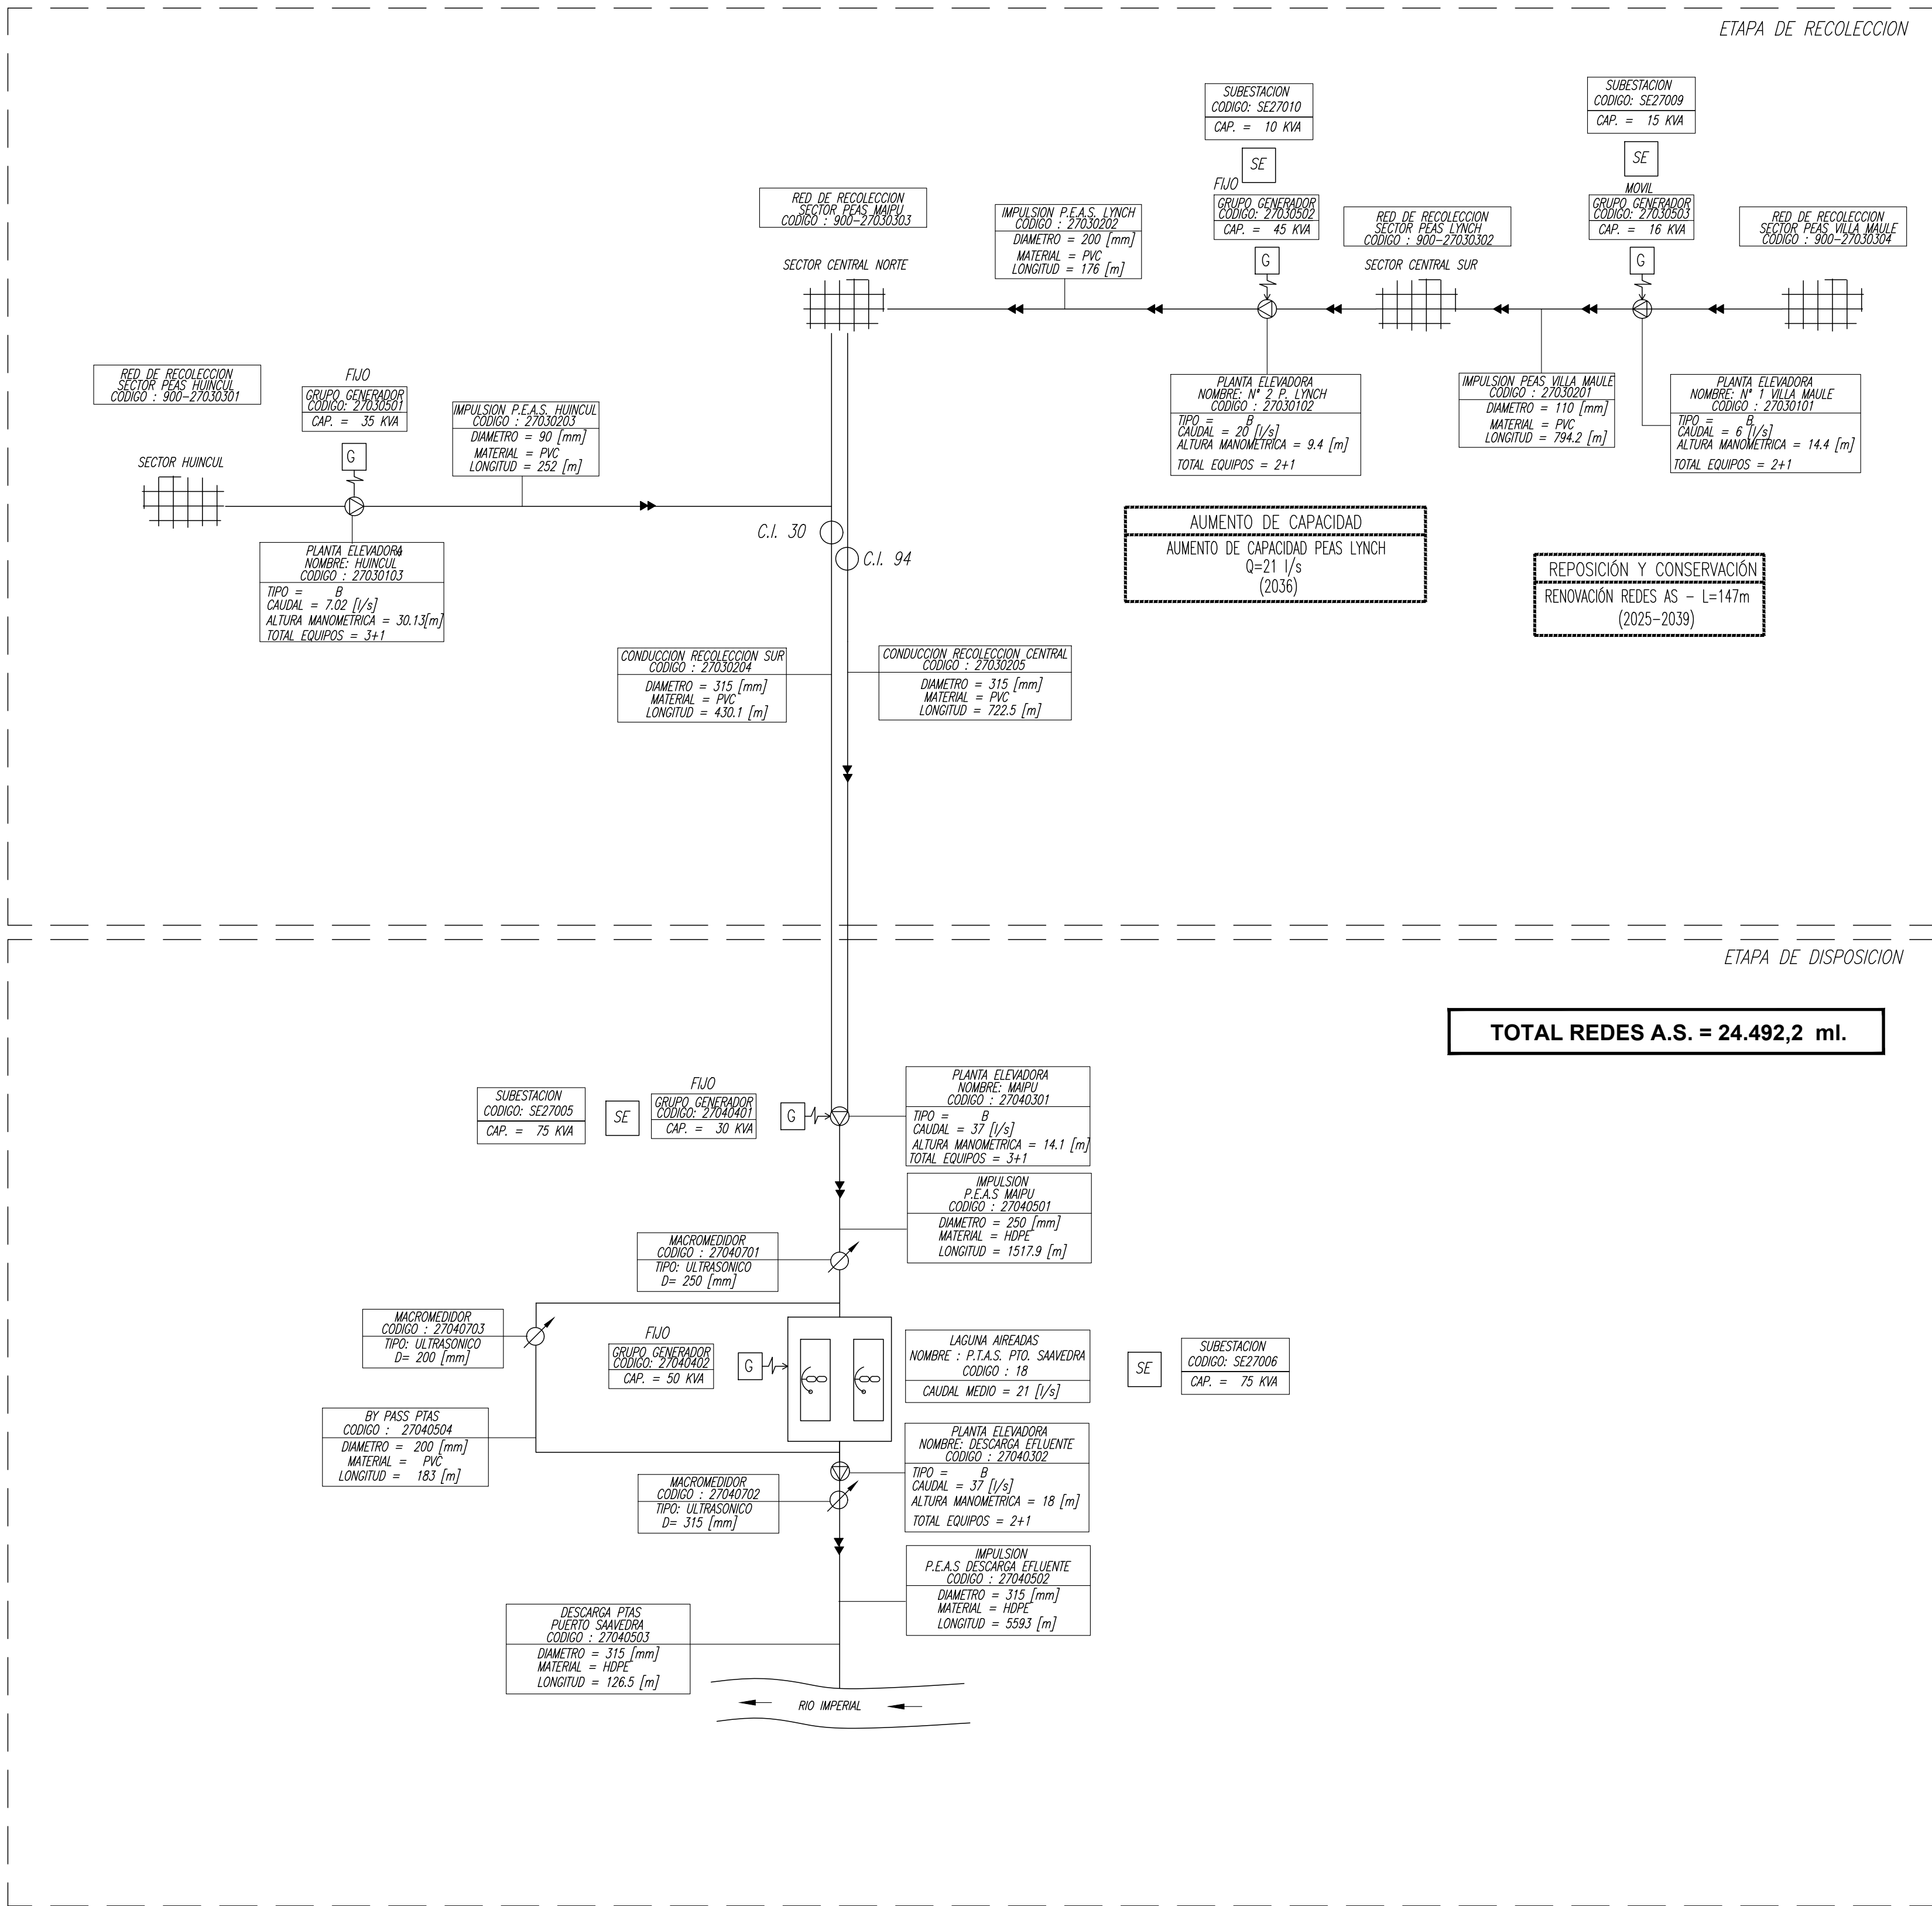


SIMBOLOGIA

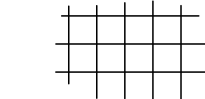


REDES DE RECOLECCION



PLANTA ELEVADORA

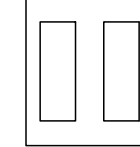

LAGUNAS DE ESTABILIZACION

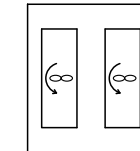

LAGUNAS AIREADAS




LODOS ACTIVADOS



PLANTA DE TRATAMIENTO PRELIMINAR



MACROMEDIDOR

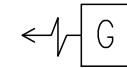

GRUPO GENERADOR



CAMARA DE CARGA



SUBESTACION



ANTI GOLPE DE ARIETE



PUERTO SAAVEDRA PLANES DE DESARROLLO 2025-2029 PUERTO SAAVEDRA - REGIÓN DE LA ARAUCANÍA

CONTENIDO :

SISTEMA DE AGUAS SERVIDAS
ESQUEMA DE INFRAESTRUCTURA DE OBRAS FUTURAS

FECHA :
MAYO 2025

ESCALA :
INDICADAS

PLANO N° :
01 DE 01

REVISION

0

