




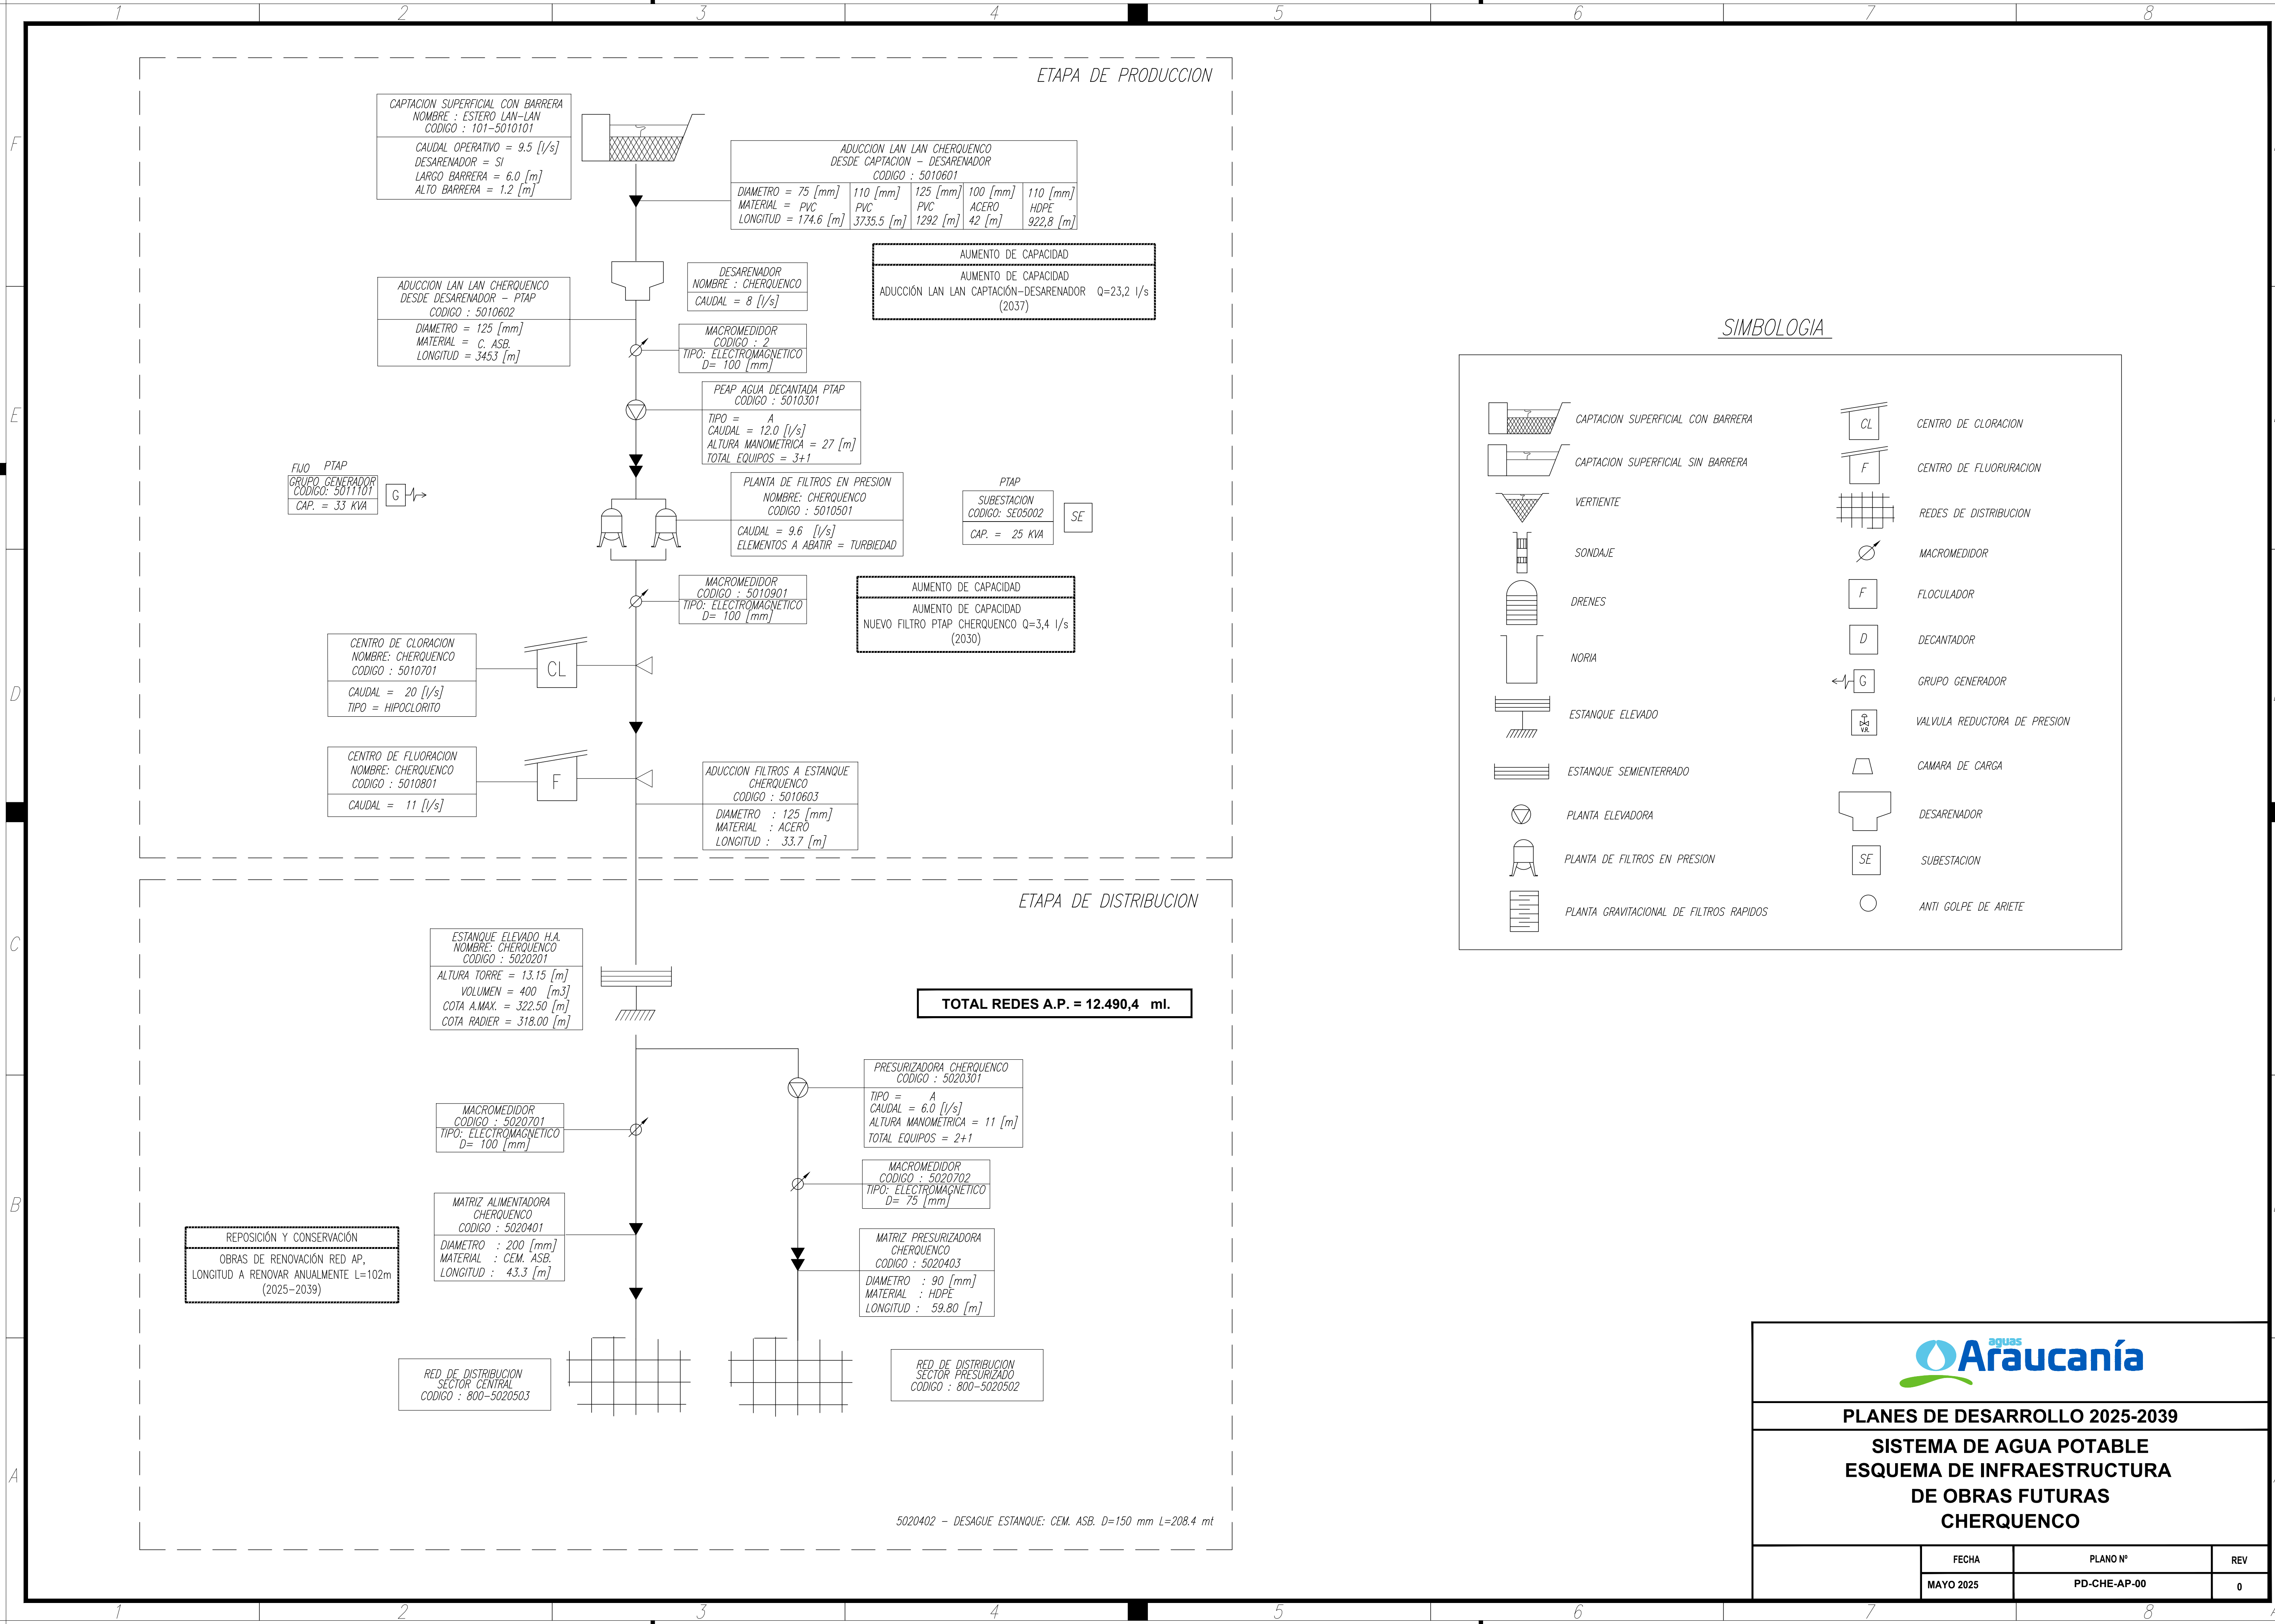

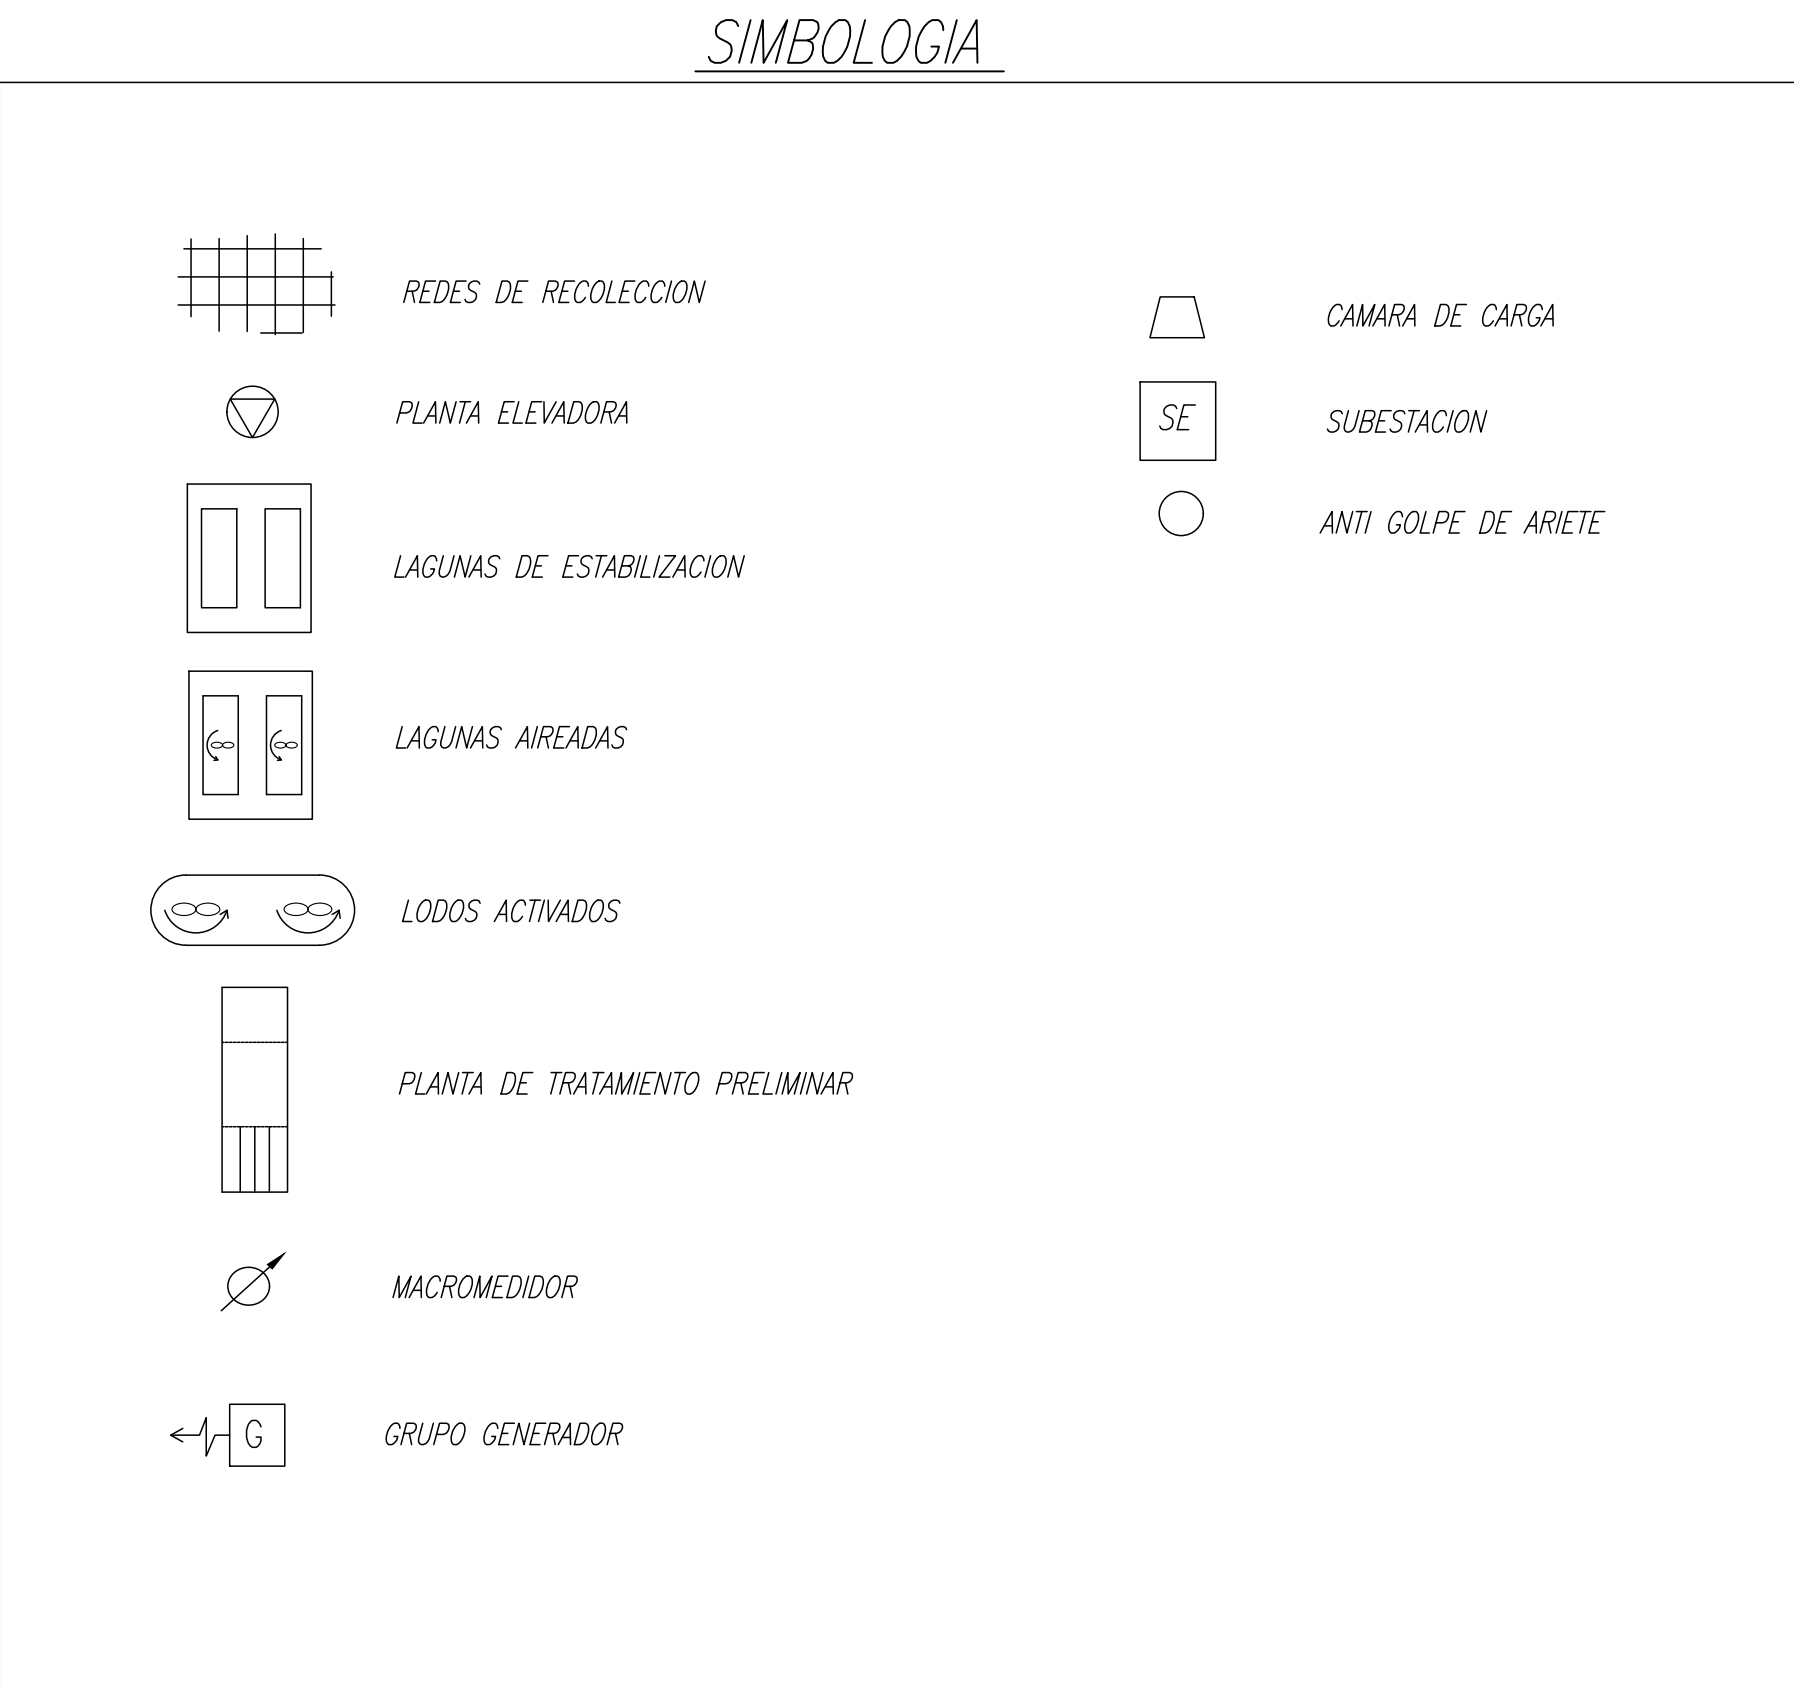

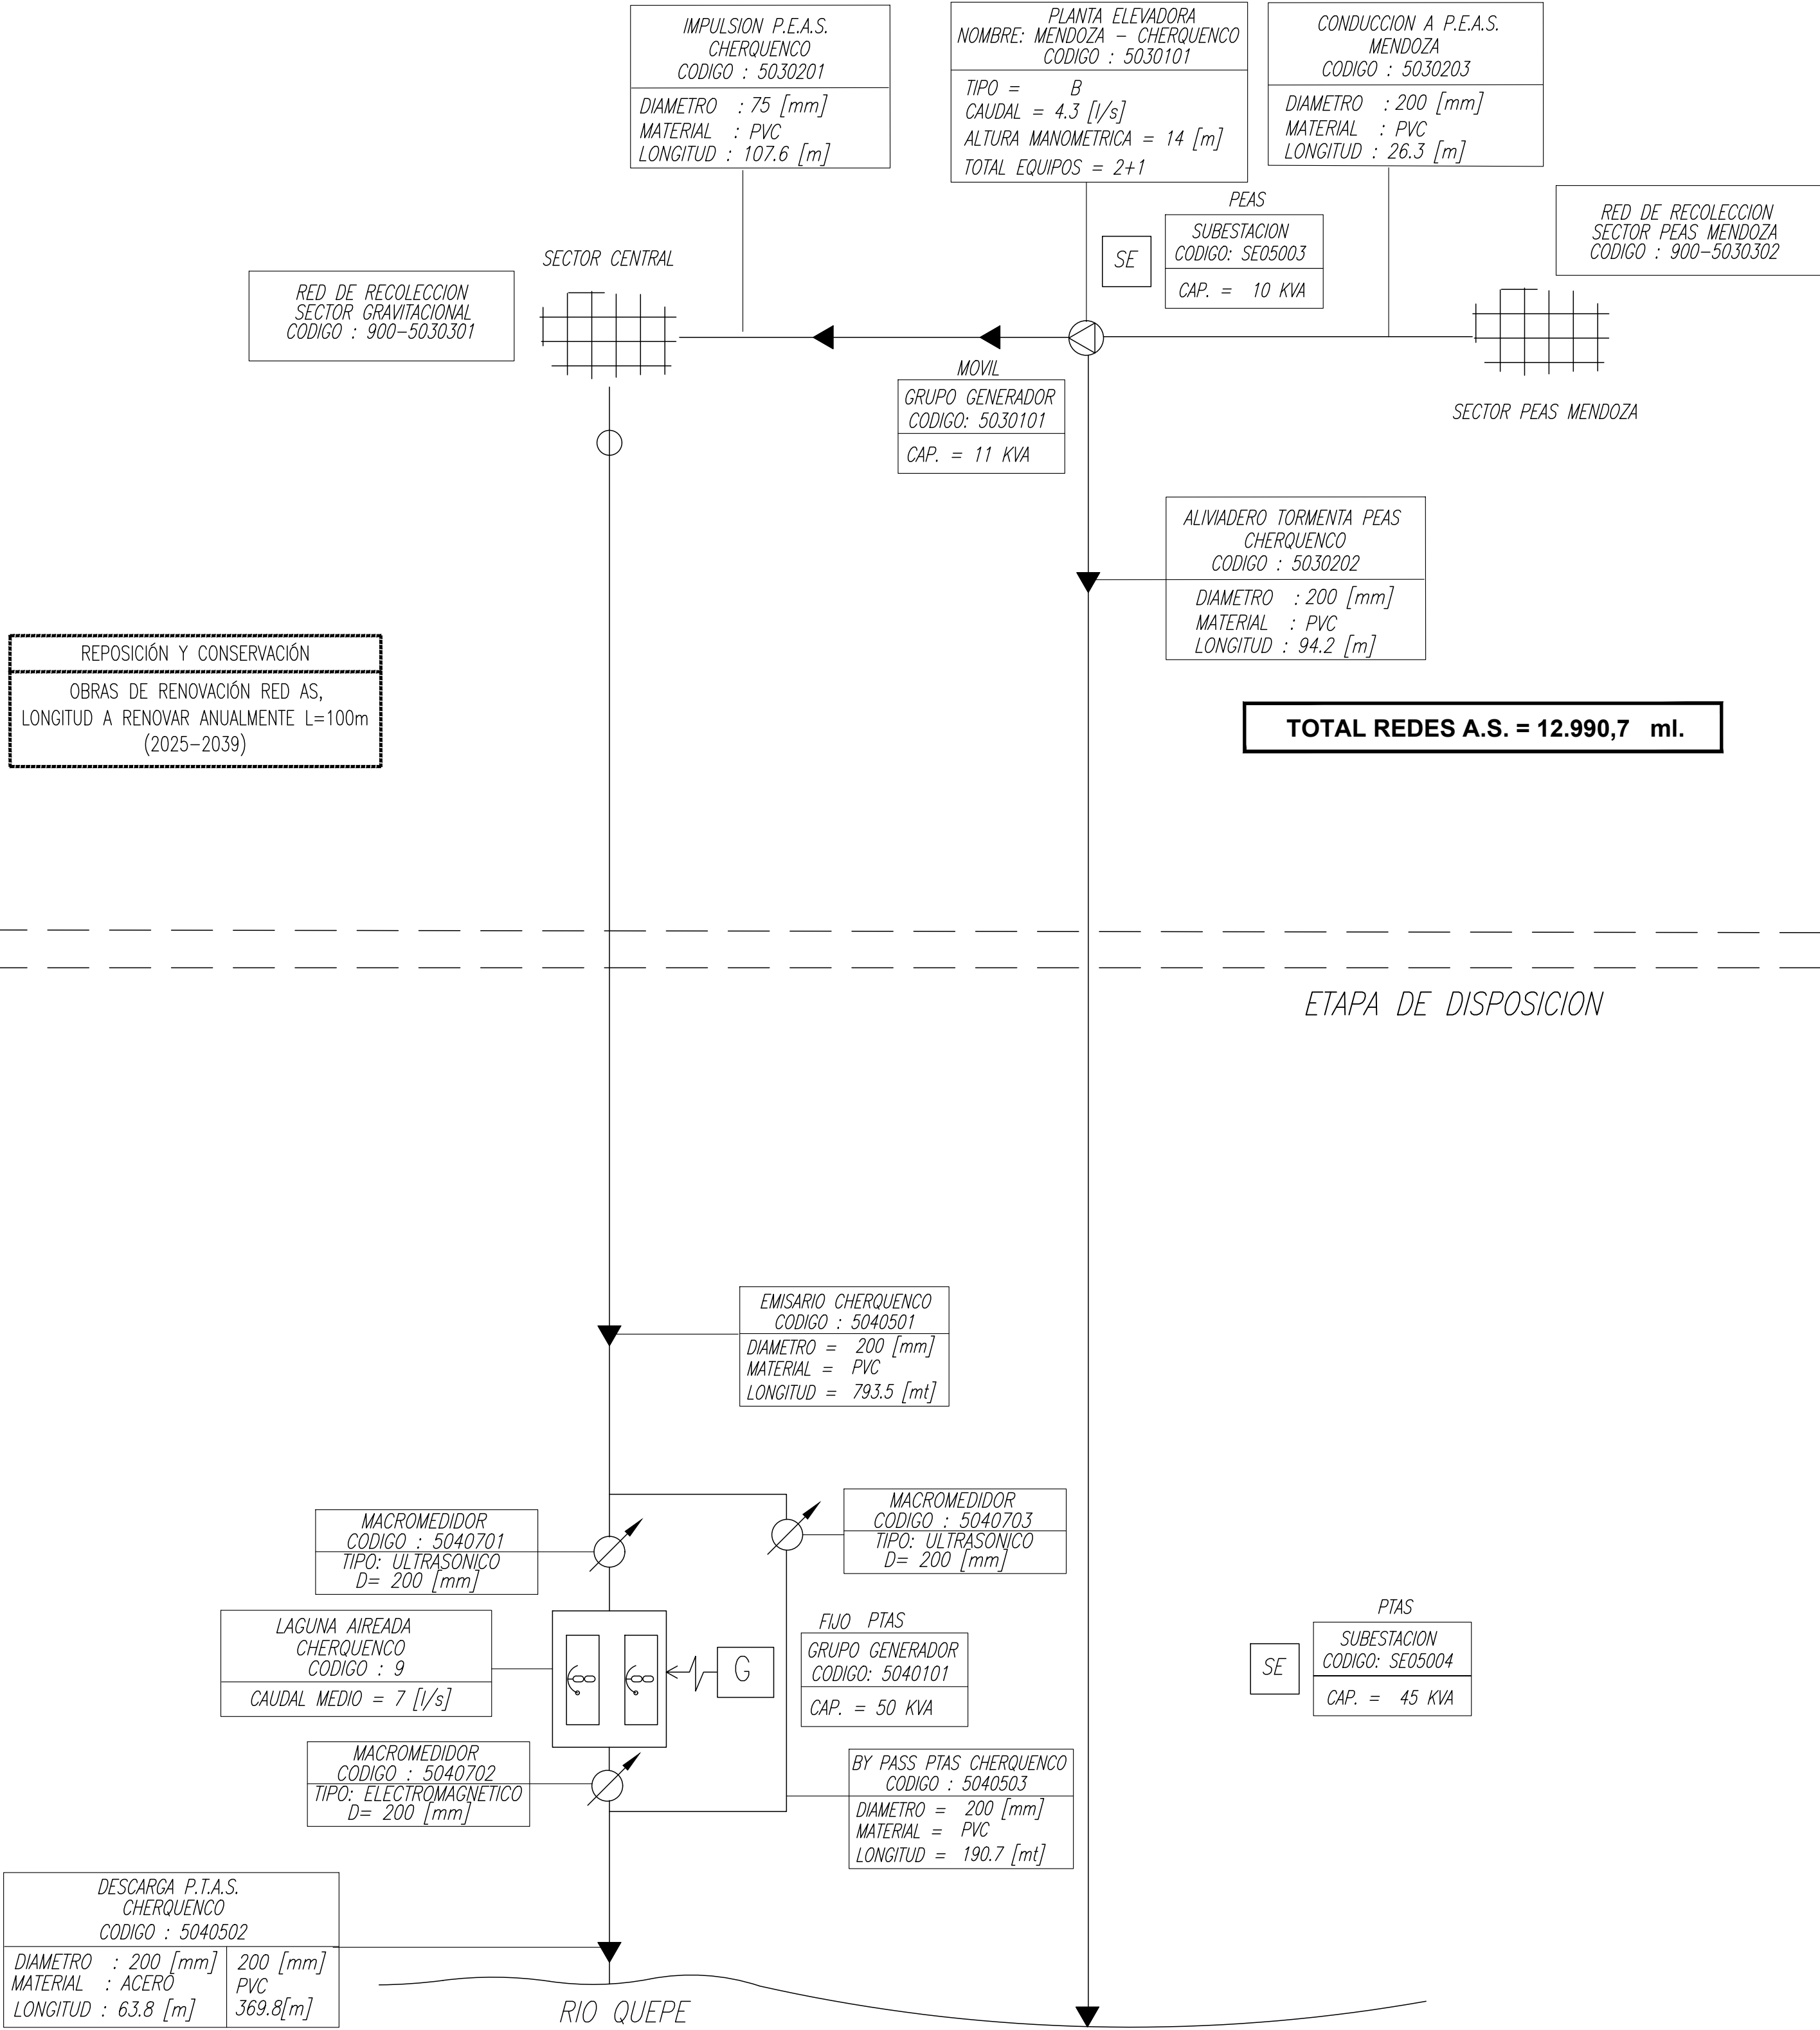

PLANES DE DESARROLLO 2025-2039

SISTEMA DE AGUAS SERVIDAS
ESQUEMA DE INFRAESTRUCTURA
DE OBRAS FUTURAS
CHERQUENCO

	FECHA	PLANO Nº	REV
	MAYO 2025	PD-CHE-AS-00	0

