


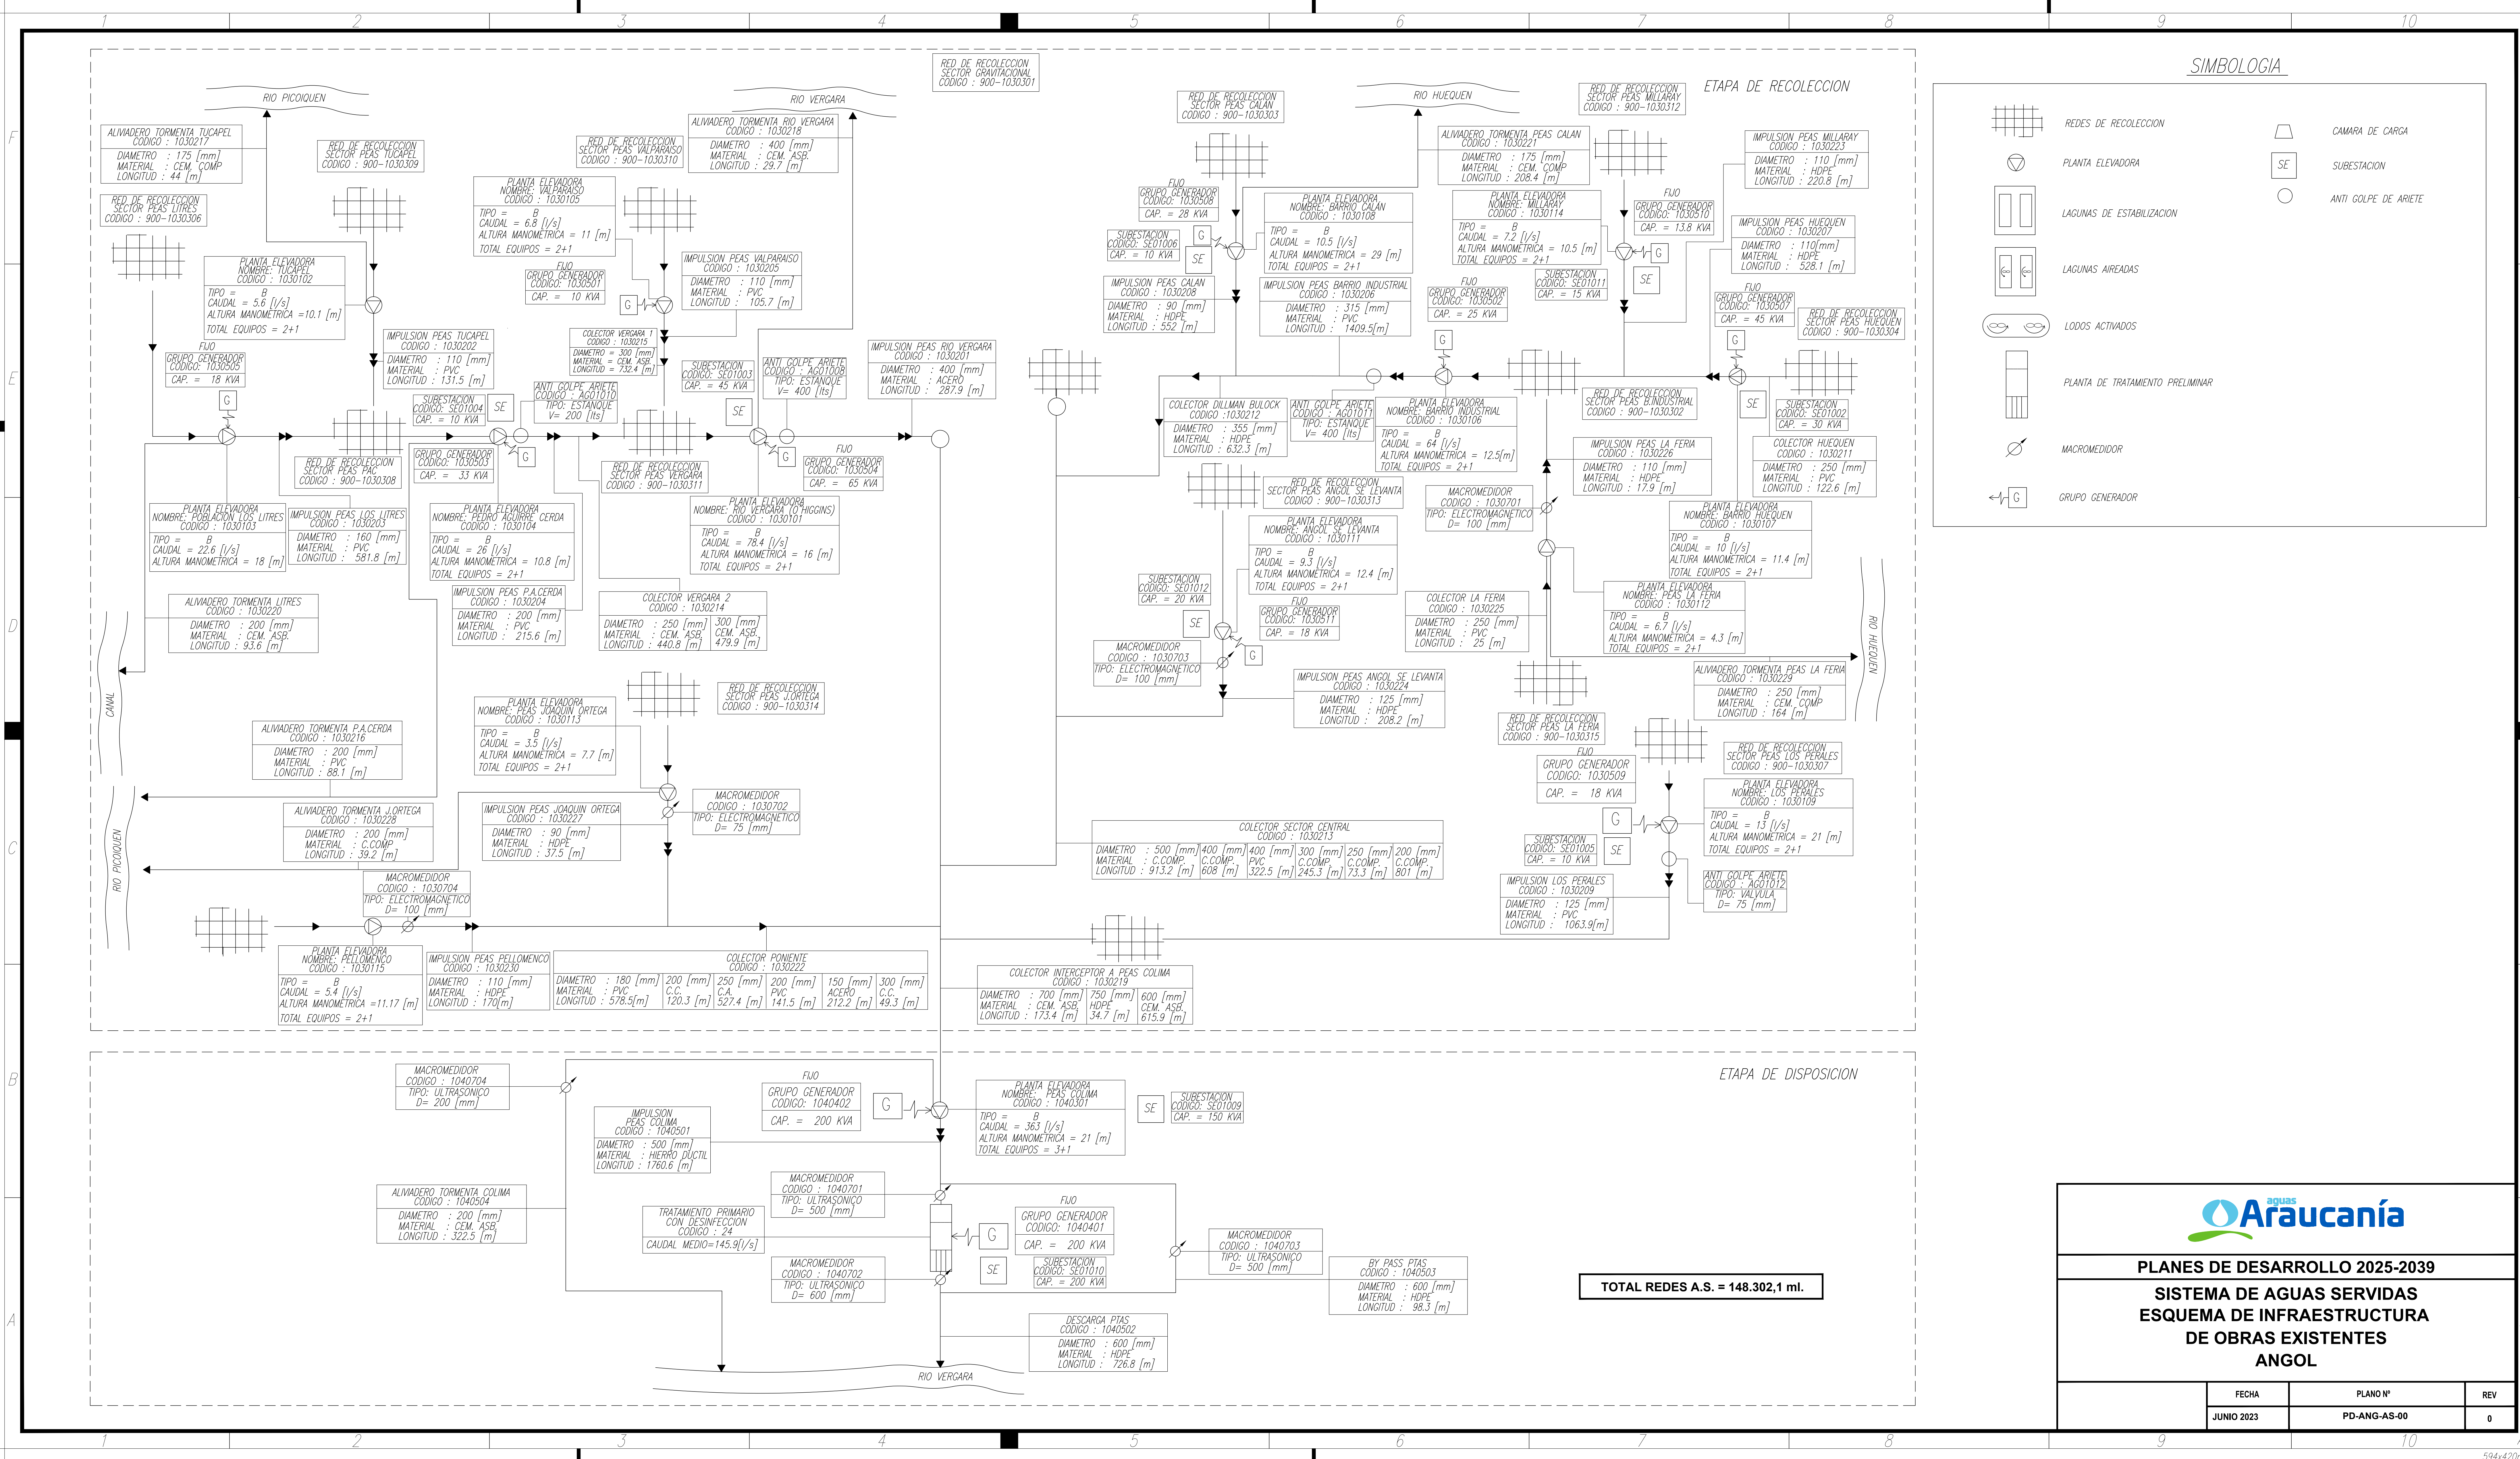

Araucanía

PLANES DE DESARROLLO 2025-2039


SISTEMA DE AGUAS SERVIDAS

ESQUEMA DE INFRAESTRUCTURA

DE OBRAS EXISTENTES

ANGOL

FECHA	PLANO N°	REV
JUNIO 2023	PD-ANG-AS-00	0

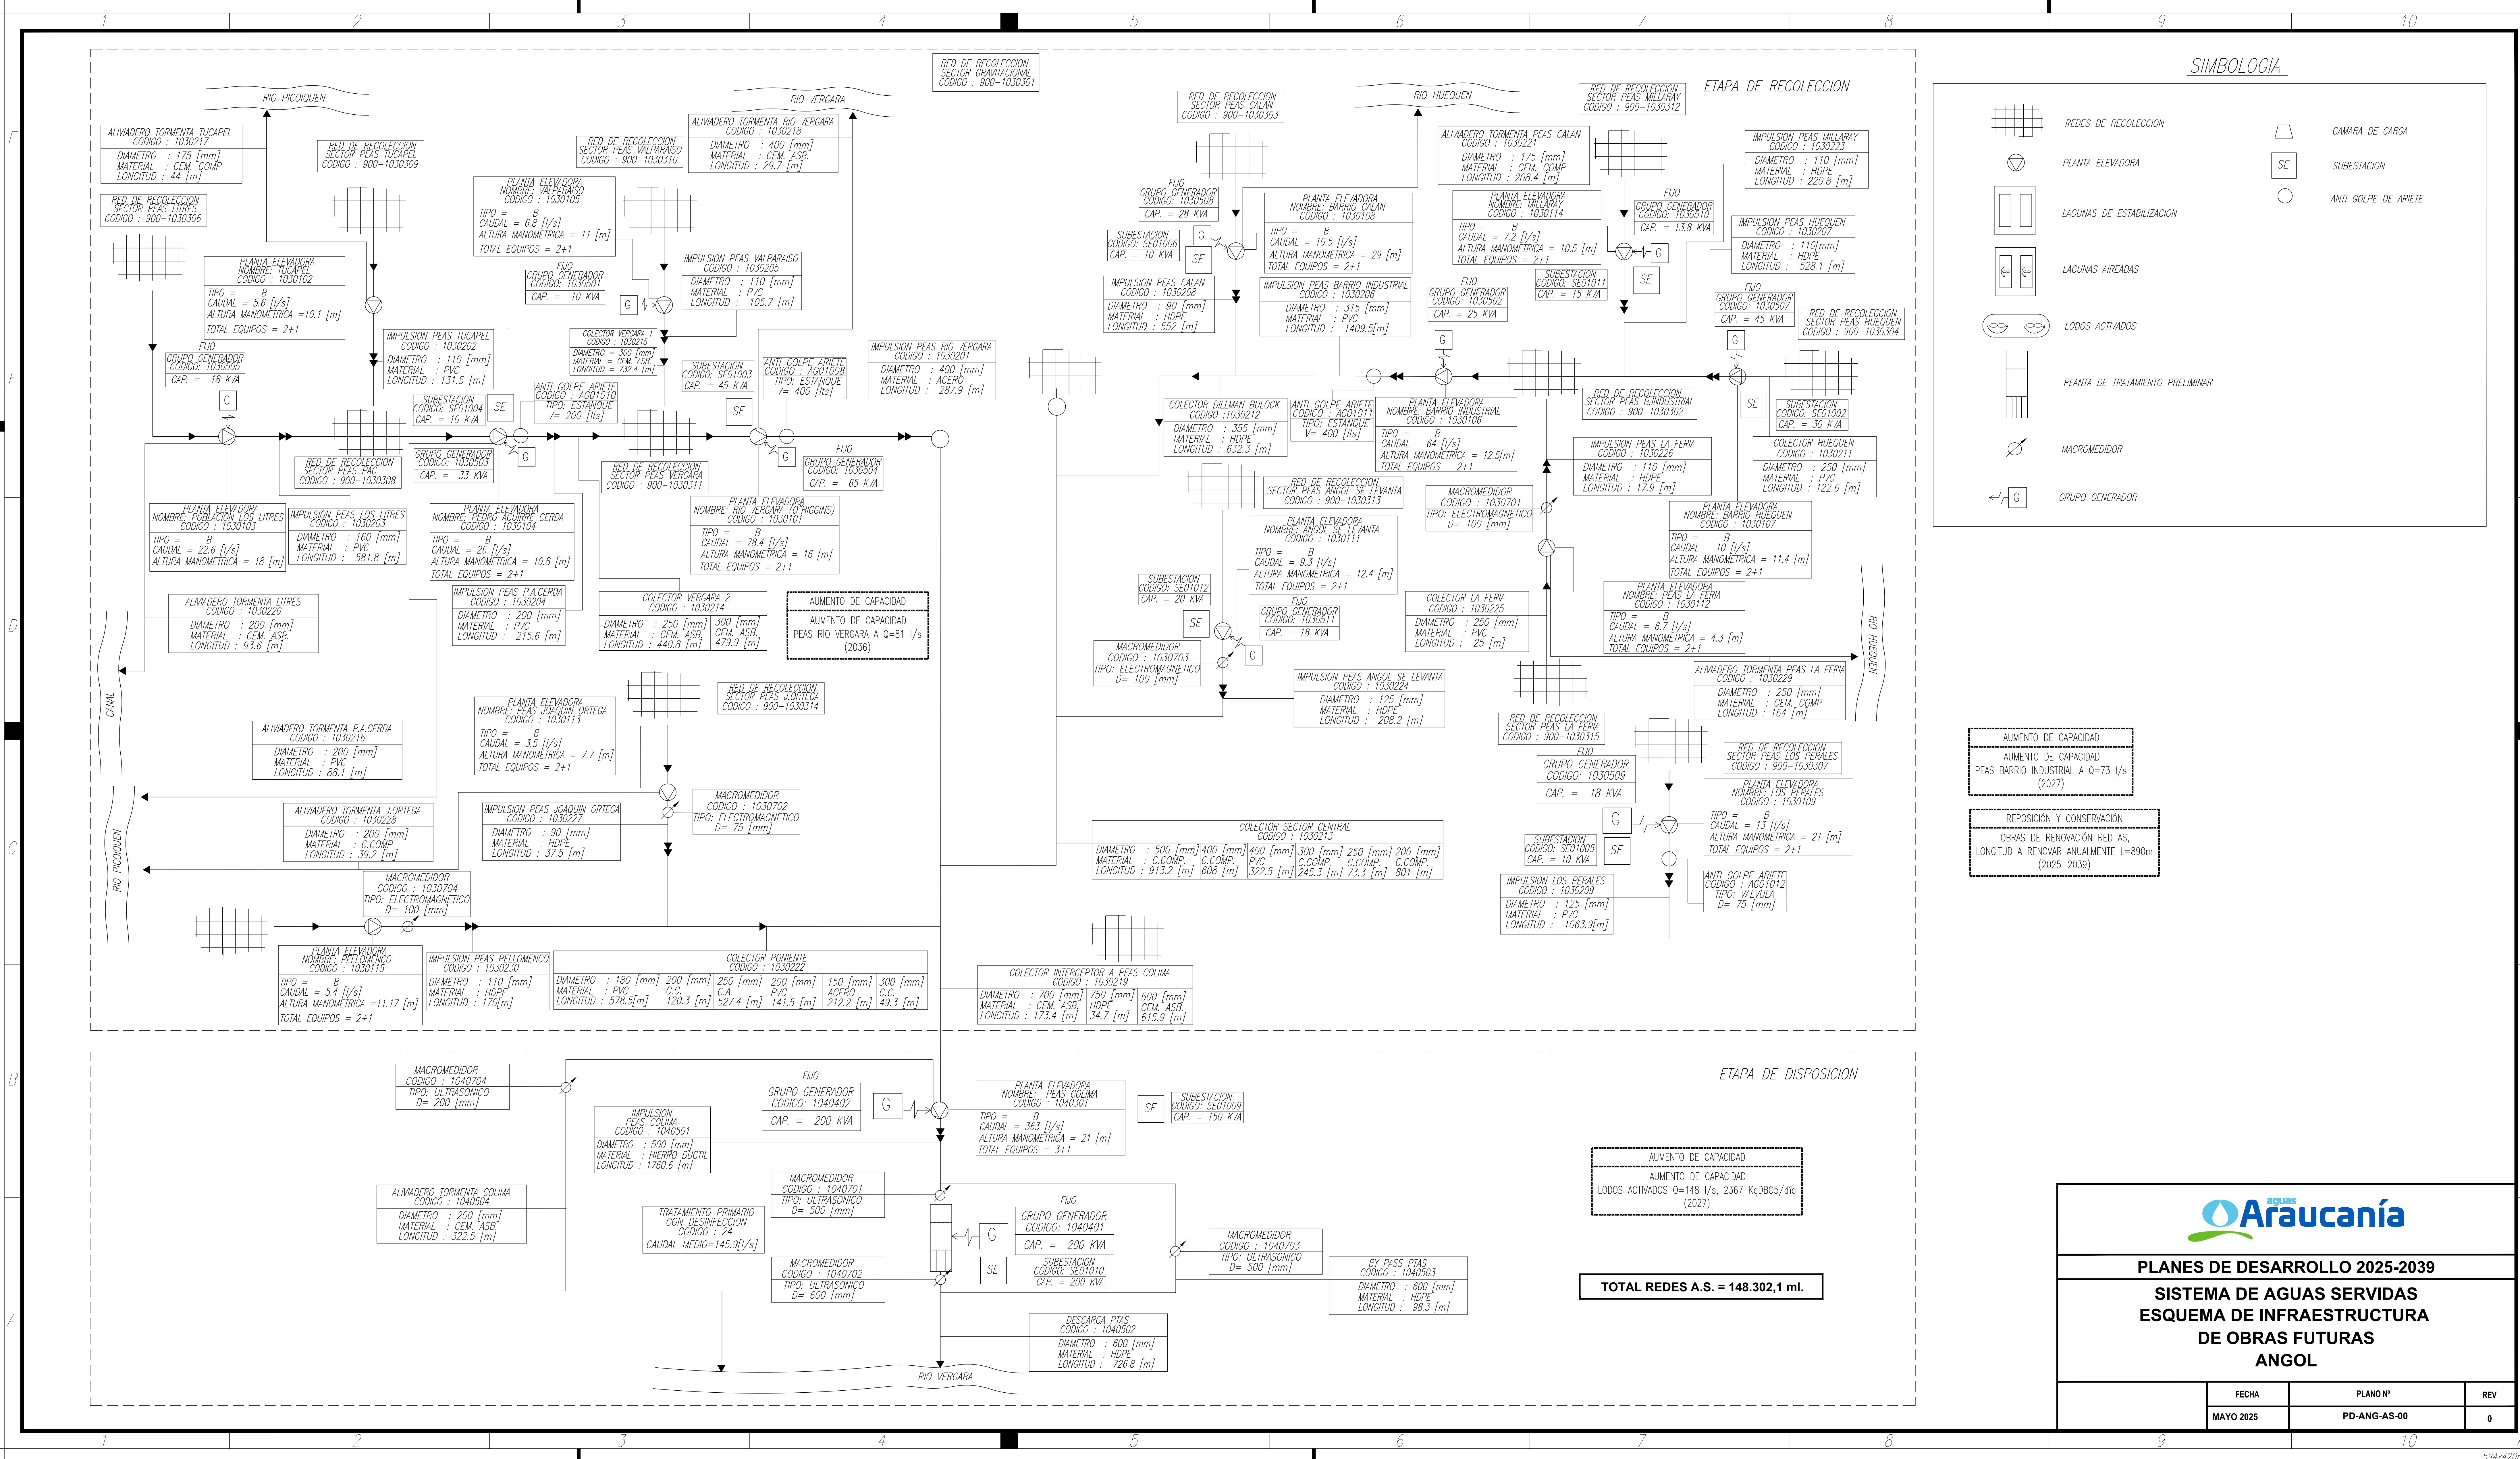

Araucanía

PLANES DE DESARROLLO 2025-2039


SISTEMA DE AGUAS SERVIDAS

ESQUEMA DE INFRAESTRUCTURA


DE OBRAS FUTURAS

ANGOL

FECHA	PLANO N°	REV
MAYO 2025	PD-ANG-AS-00	0

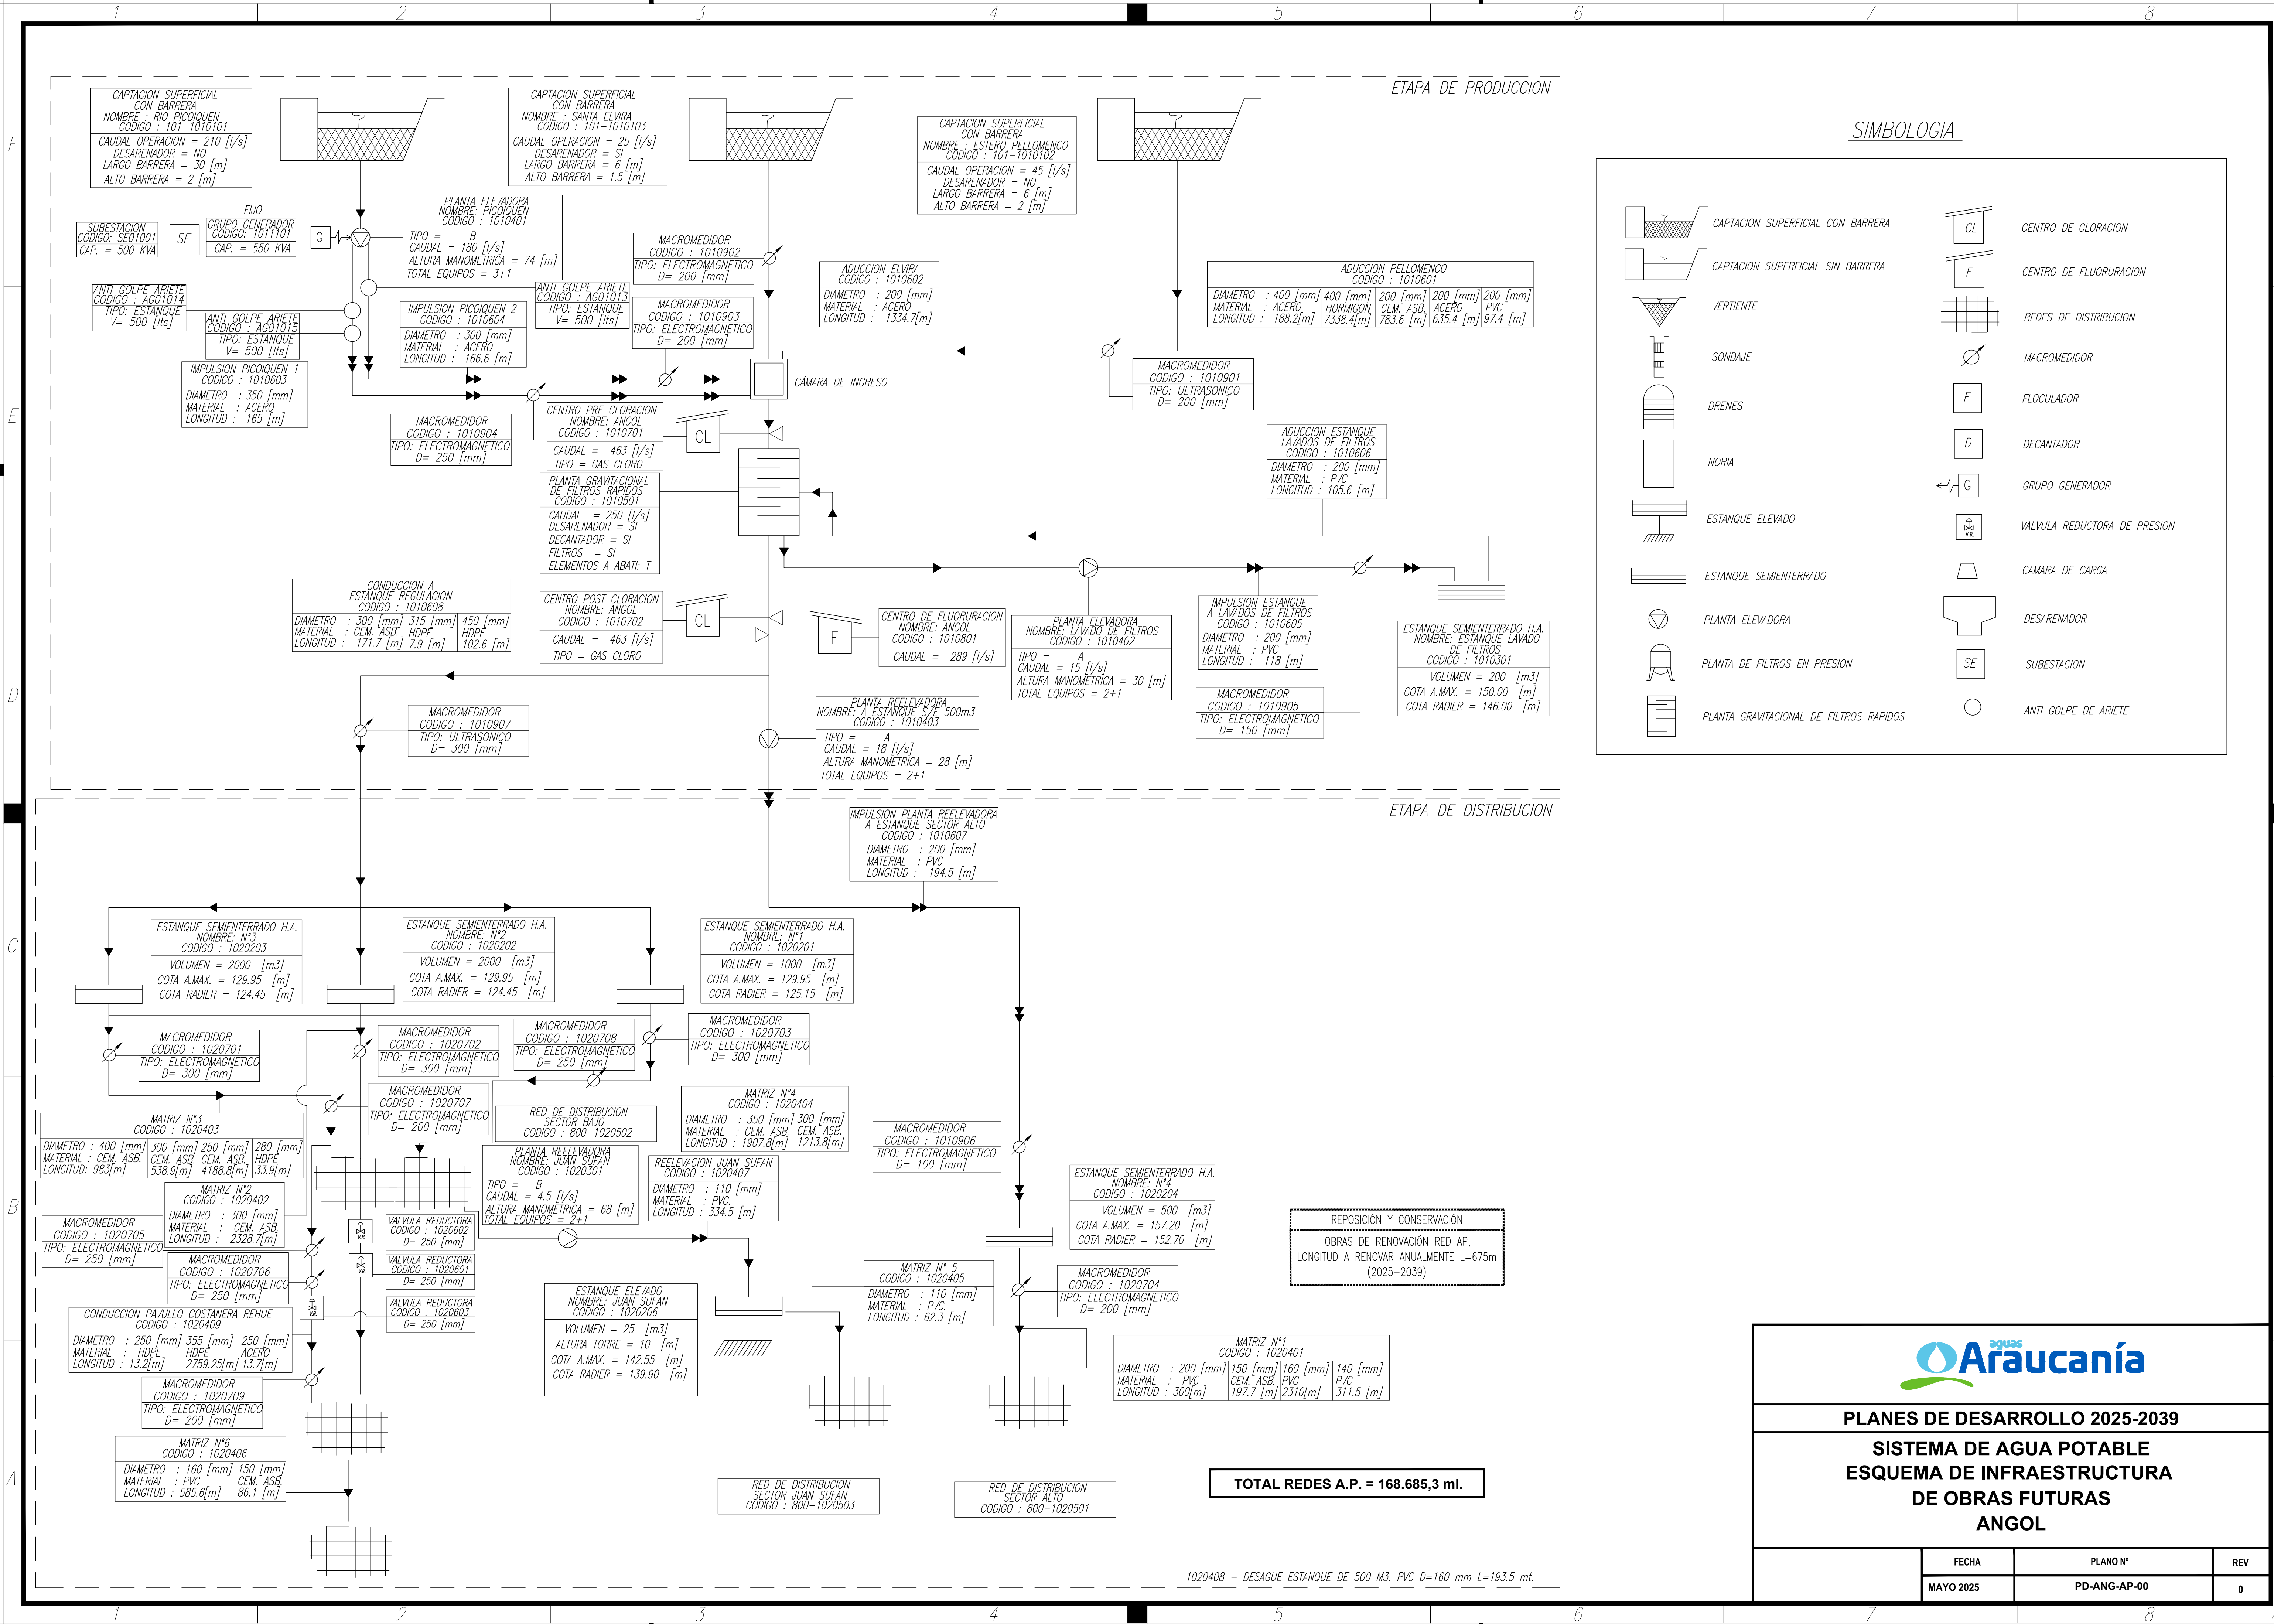

SIMBOLOGIA

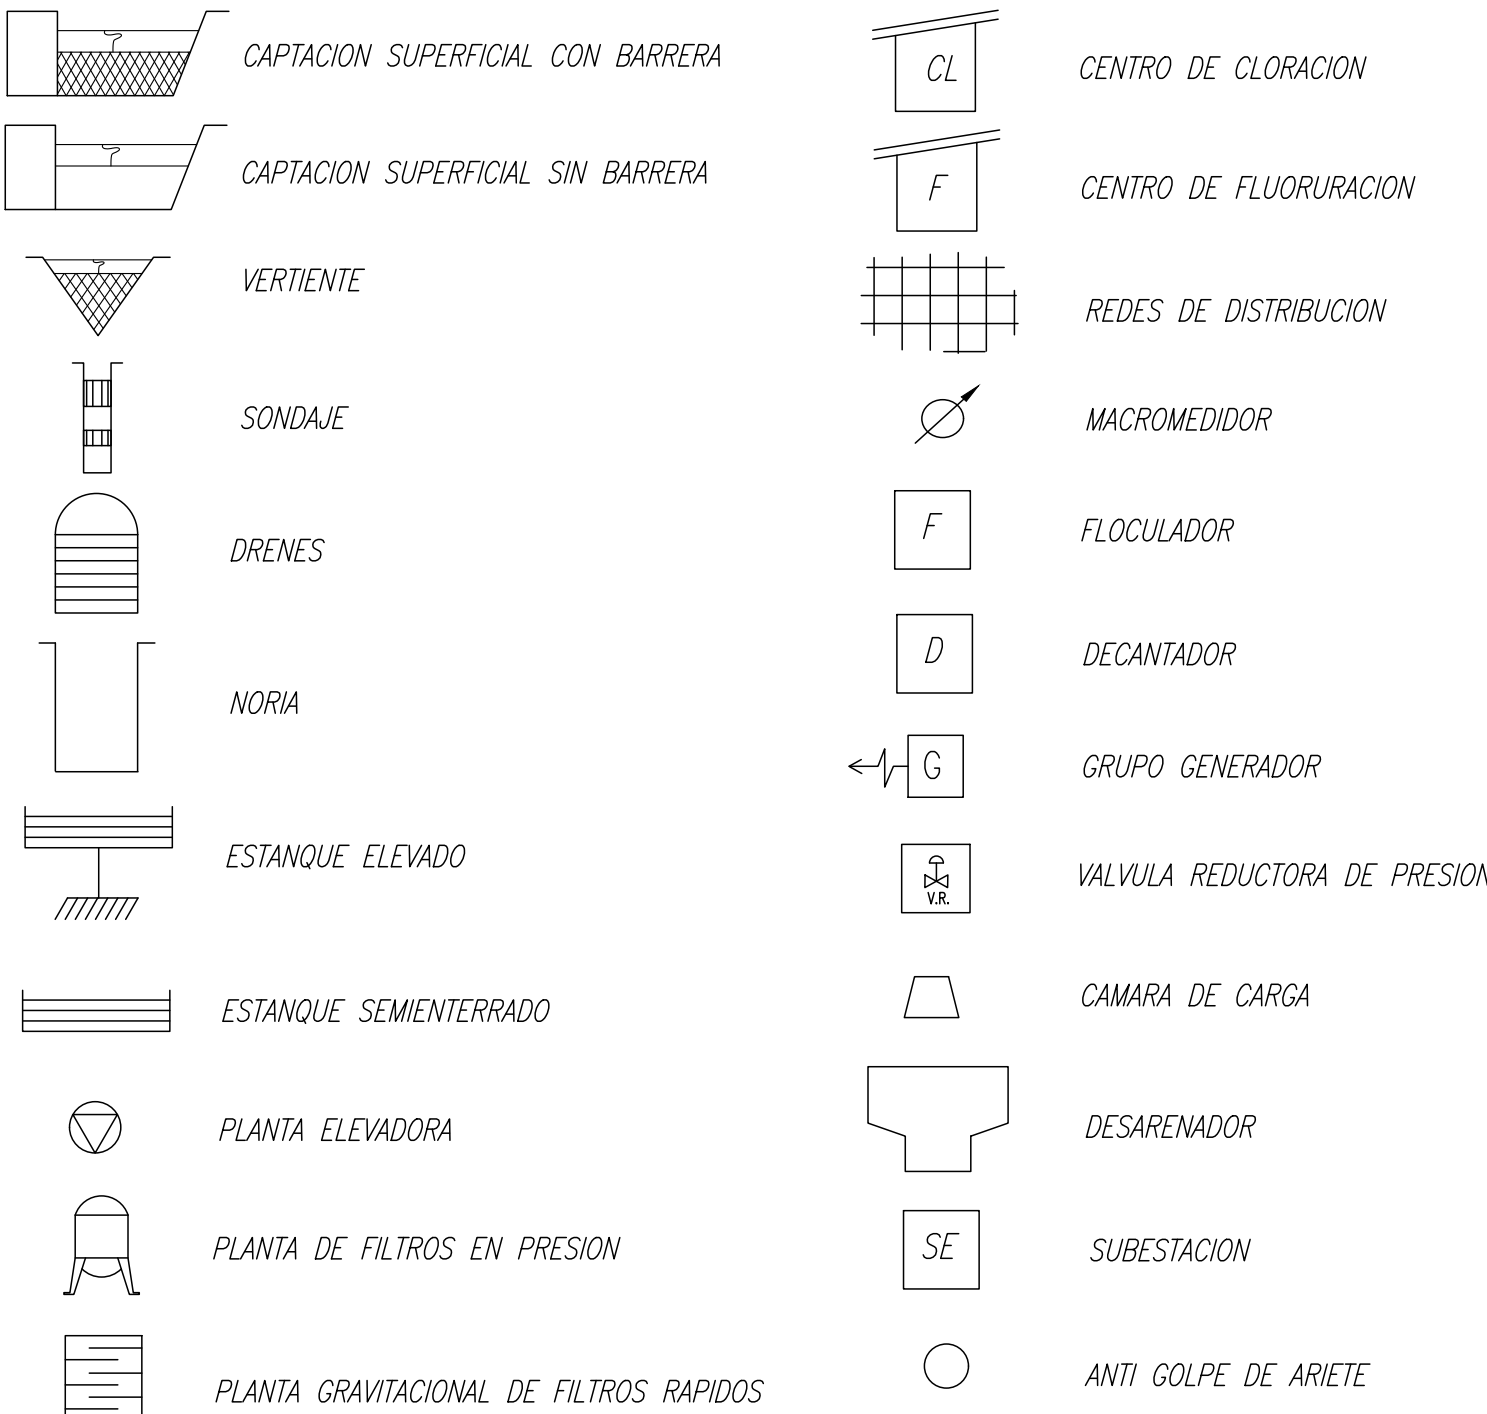

PLANES DE DESARROLLO 2025-2039

SISTEMA DE AGUA POTABLE
ESQUEMA DE INFRAESTRUCTURA
DE OBRAS FUTURAS
ANGOL

FECHA	PLANO N°	REV
MAYO 2025	PD-ANG-AP-00	0