



F
E
D
C
B
A

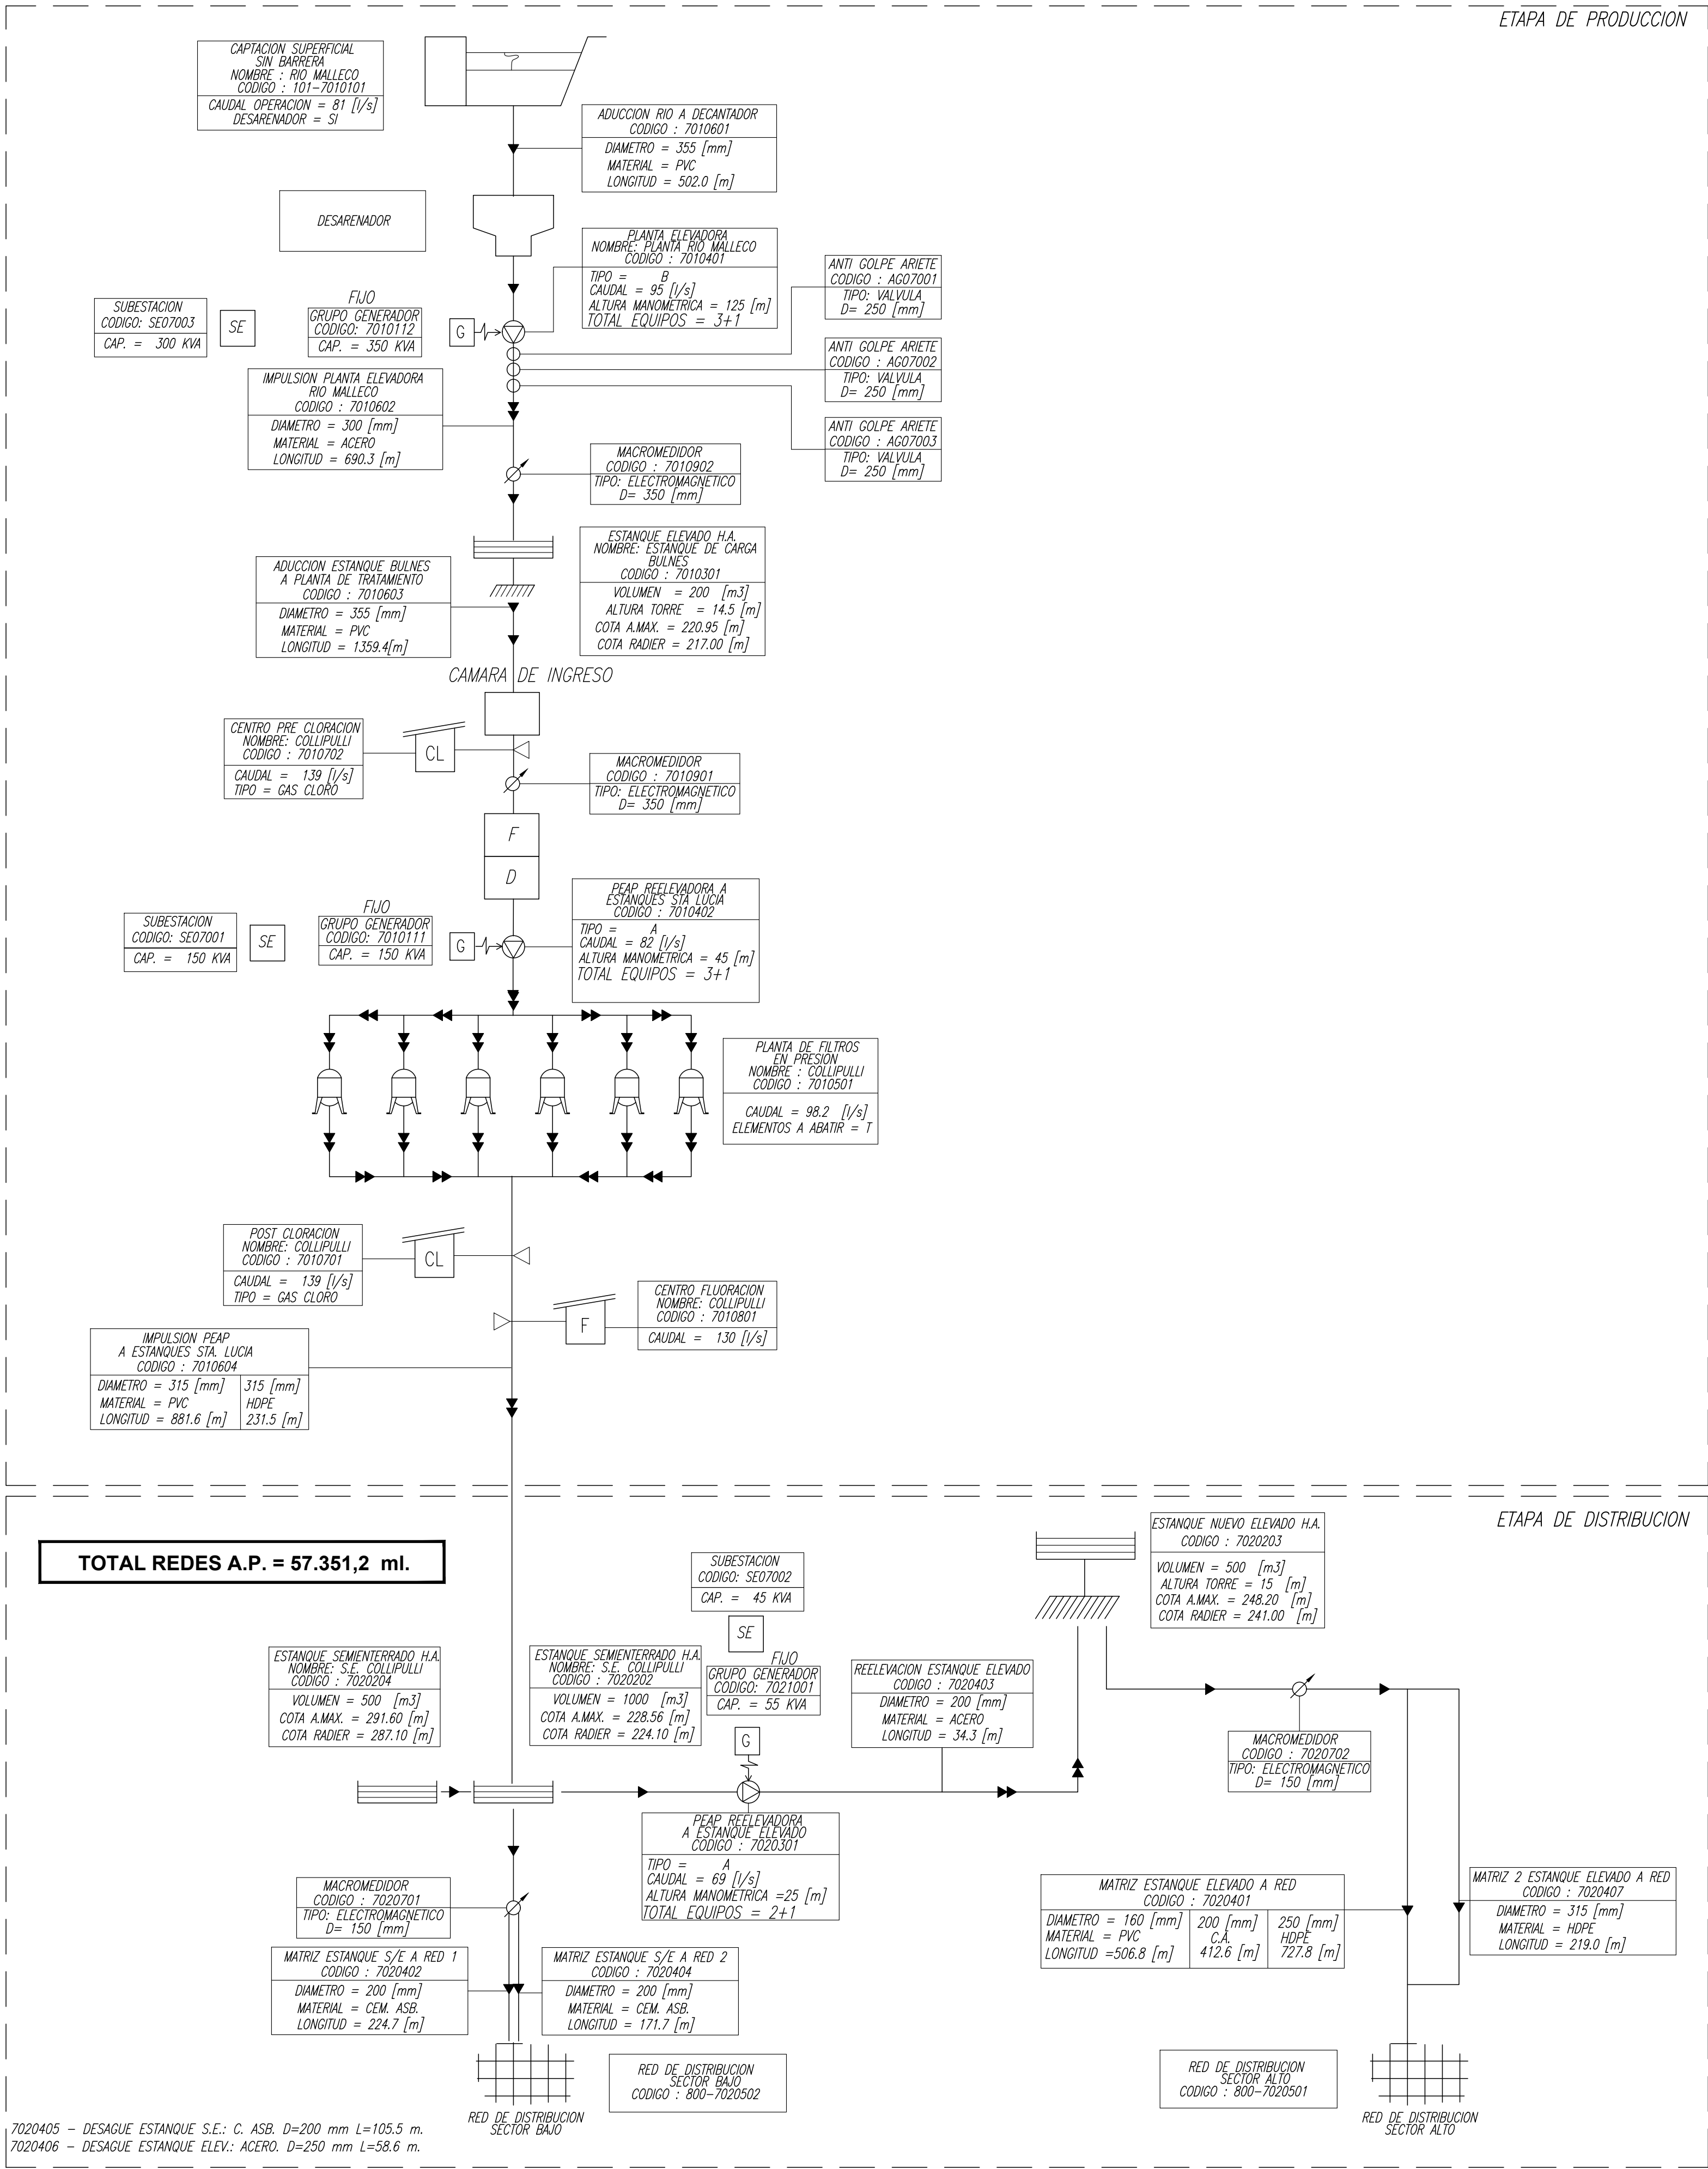



SIMBOLOGIA

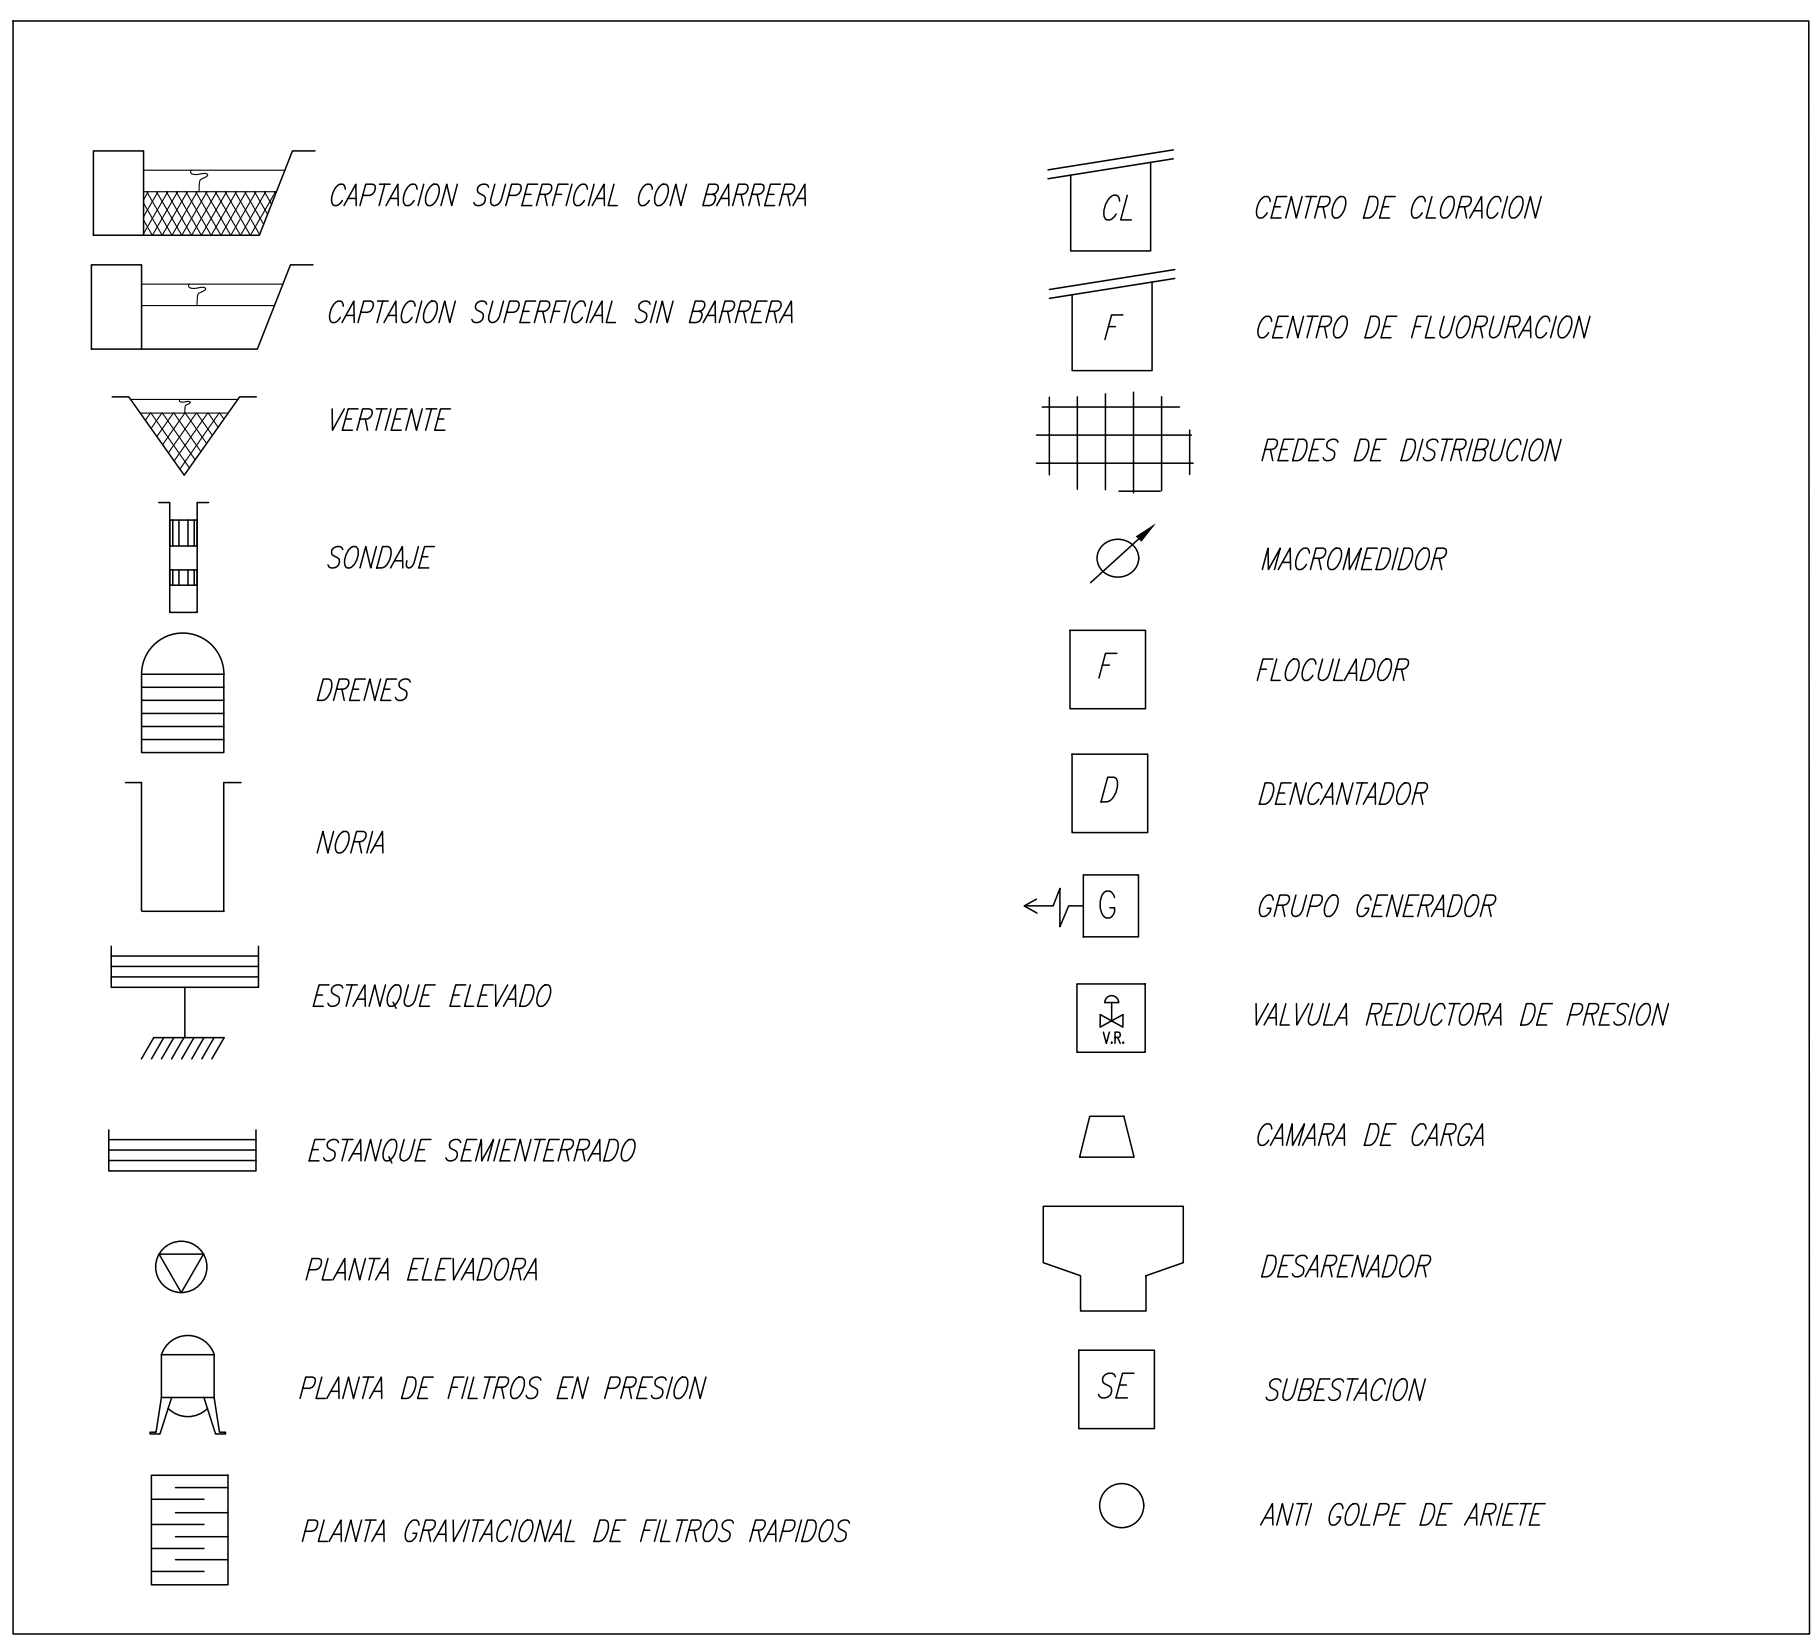

COLLIPULLI
PLANES DE DESARROLLO 2025-2029
COLLIPULLI - REGIÓN DE LA ARAUCANÍA

CONTENIDO :
SISTEMA DE AGUA POTABLE
ESQUEMA DE INFRAESTRUCTURA DE OBRAS EXISTENTES

FECHA : SEPTIEMBRE 2023	PLANO N° : 01 DE 01	REVISION 0
ESCALA : INDICADAS		

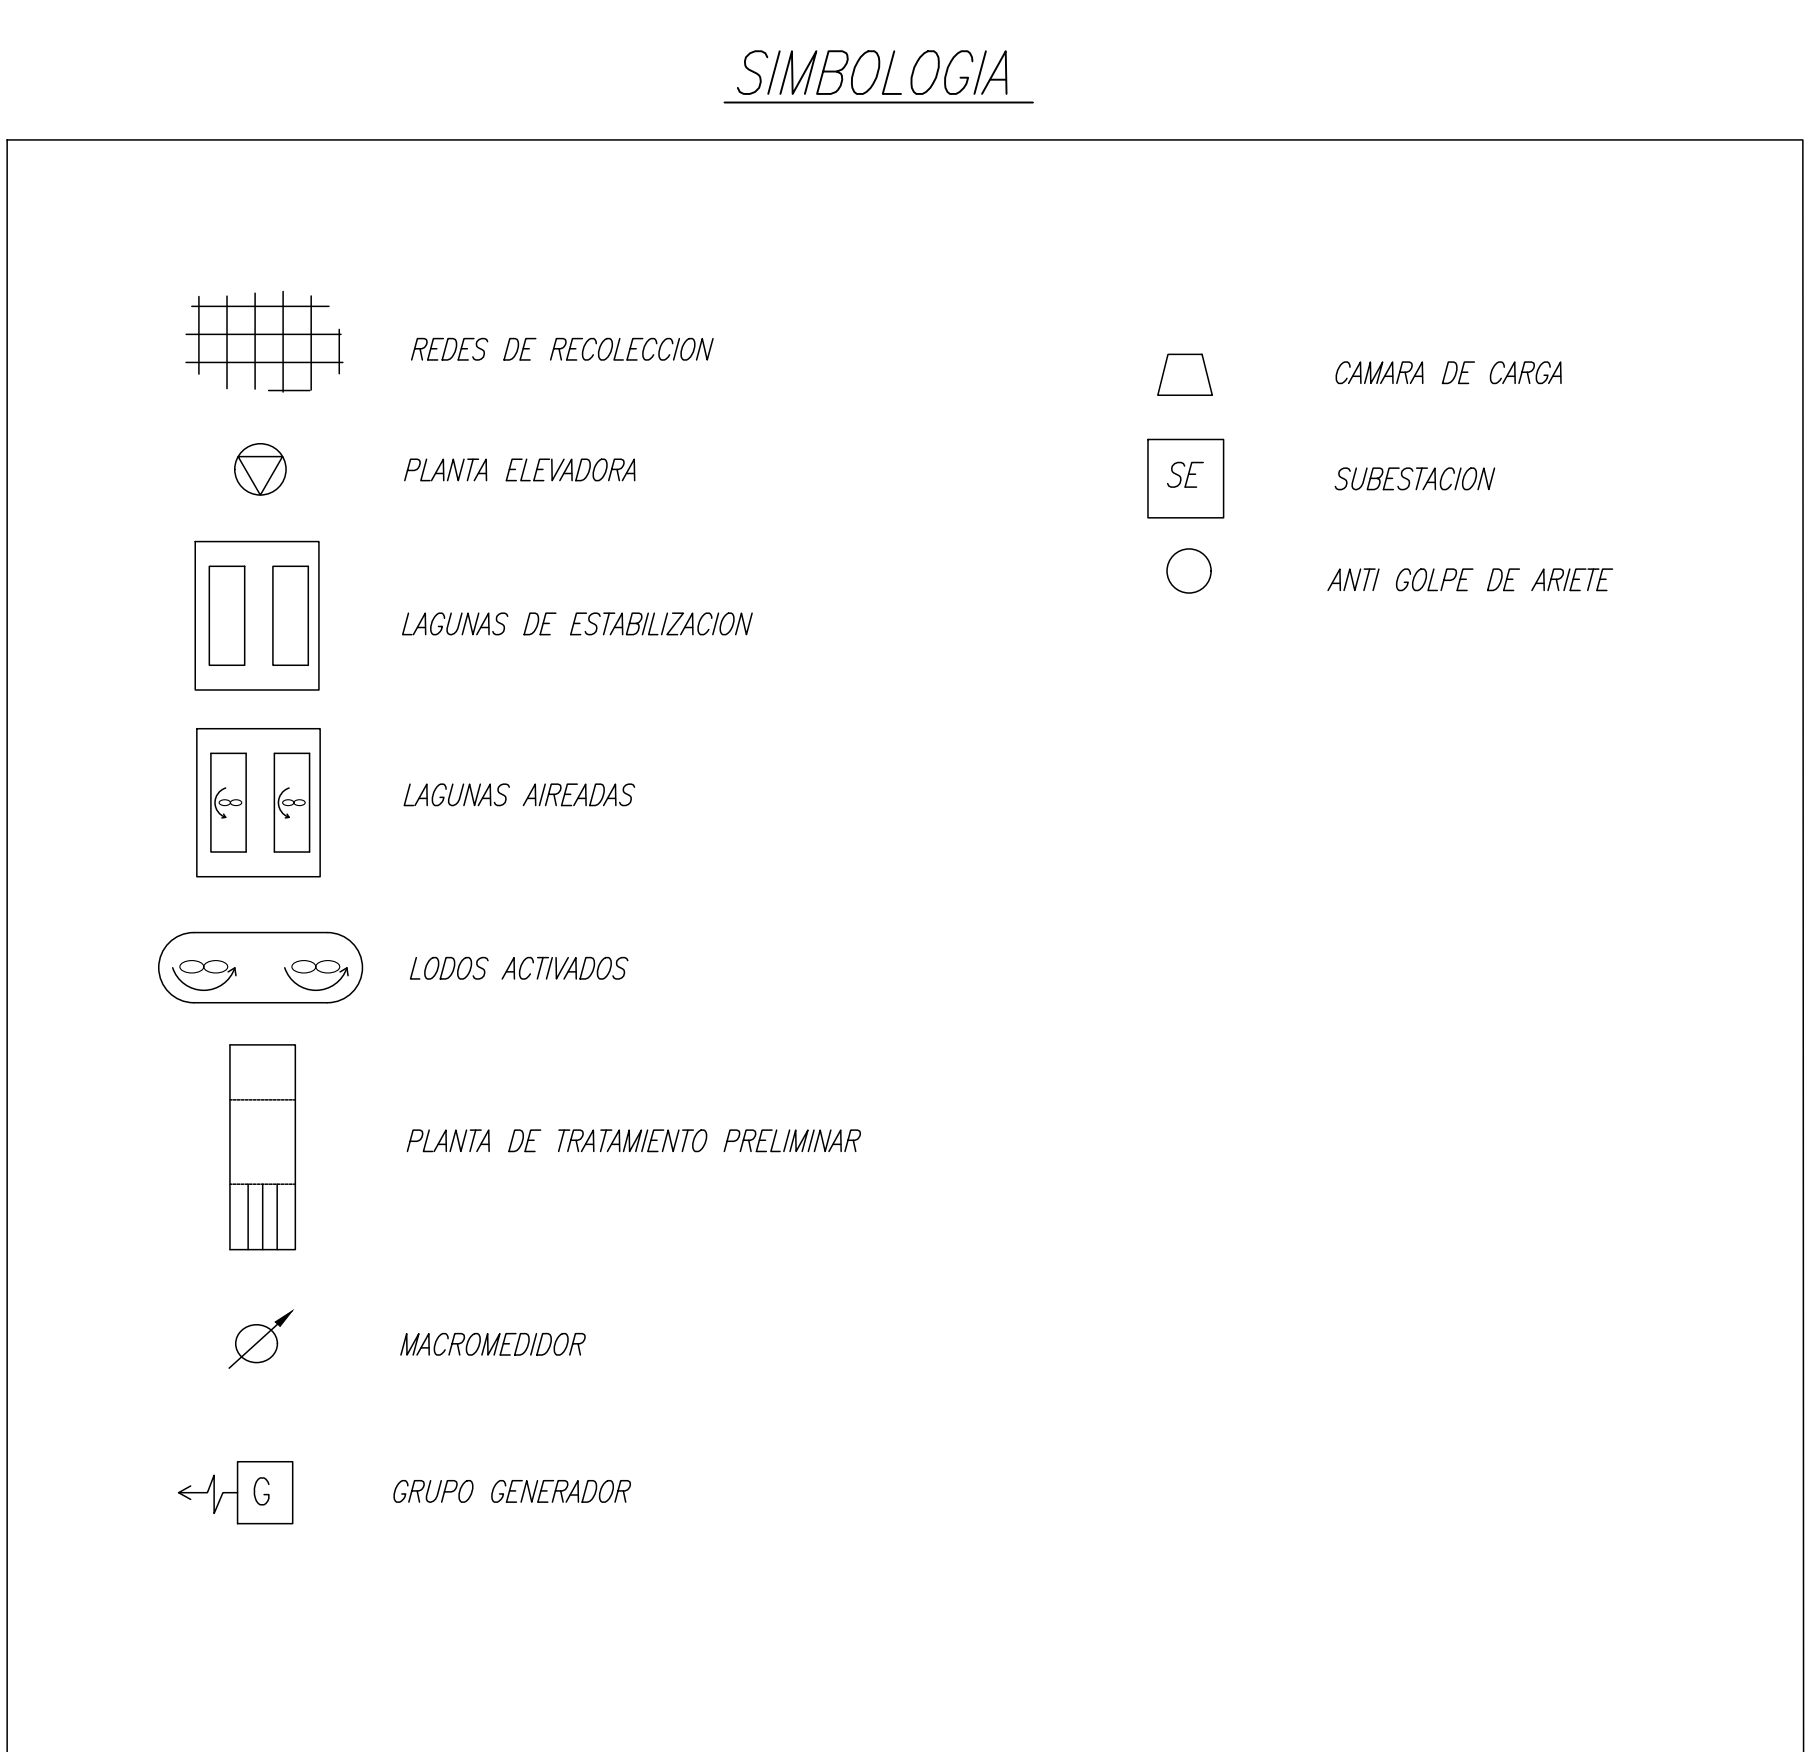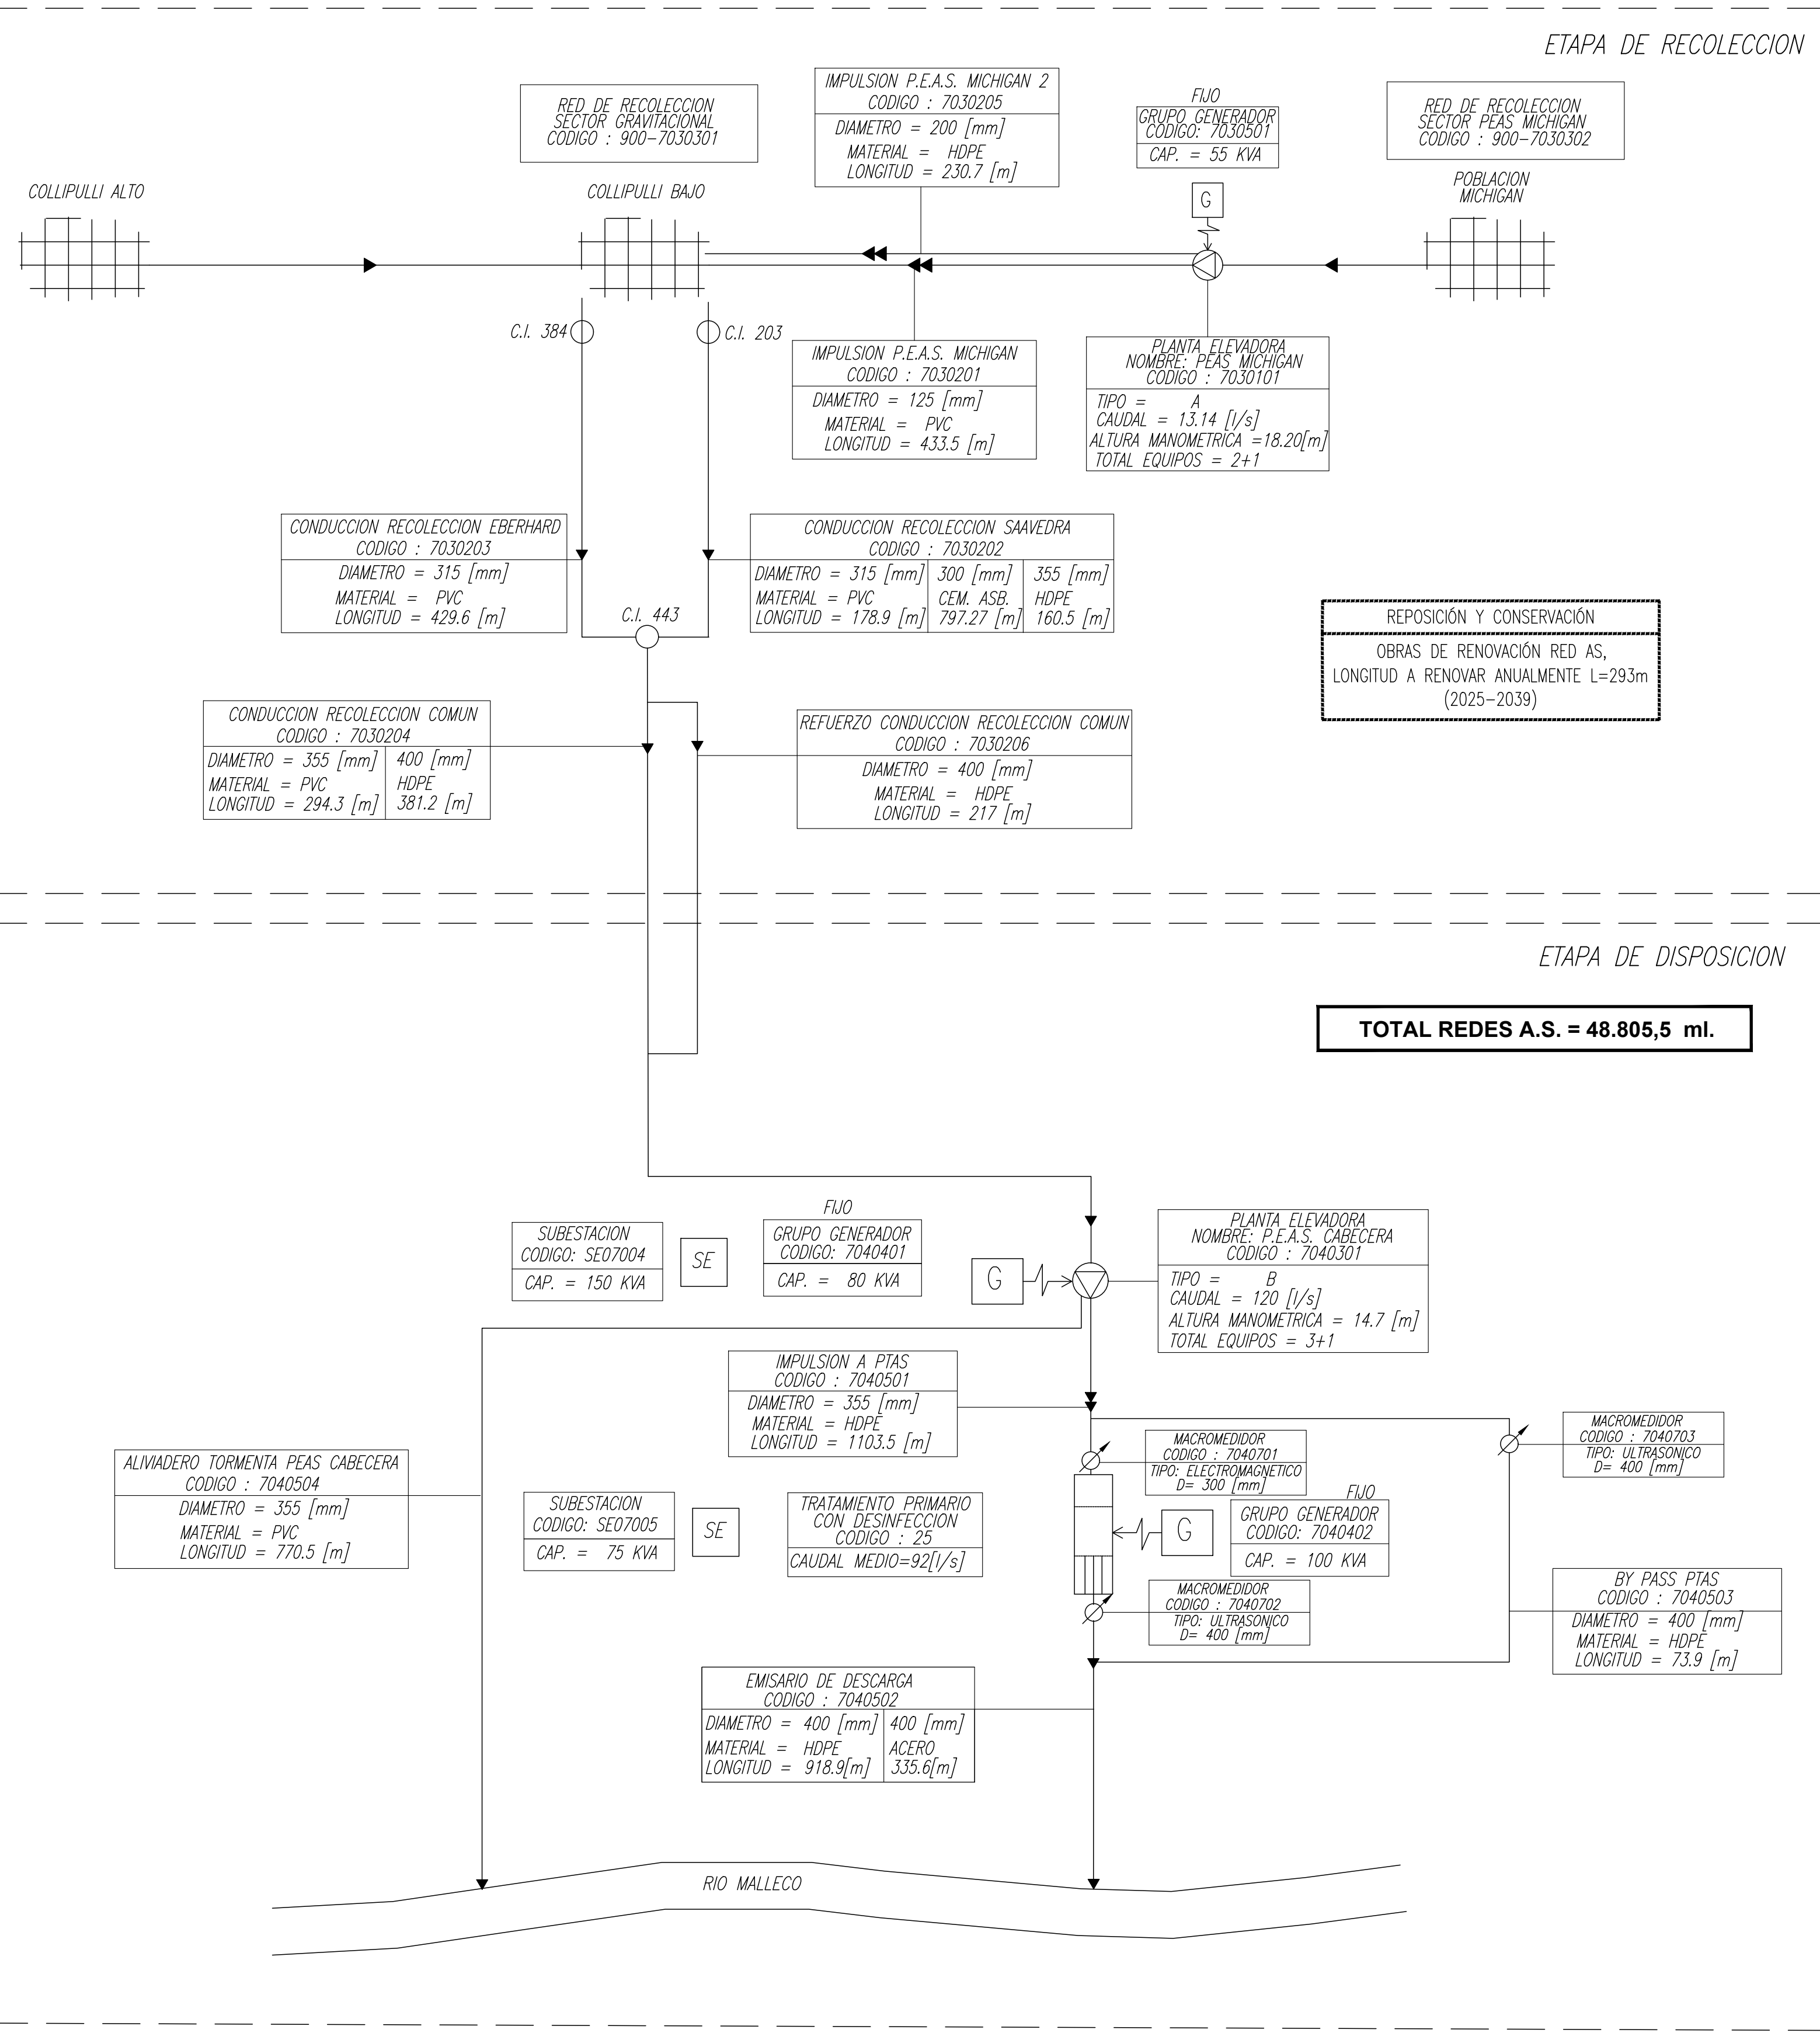

COLLIPULLI

PLANES DE DESARROLLO 2025-2029


COLLIPULLI - REGIÓN DE LA ARAUCANÍA

CONTENIDO :


SISTEMA DE AGUAS SERVIDAS
ESQUEMA DE INFRAESTRUCTURA DE OBRAS FUTURAS

FECHA : MAYO 2025	PLANO N° : 01 DE 01	REVISION
ESCALA : INDICADAS		

F
E
D
C
B
A

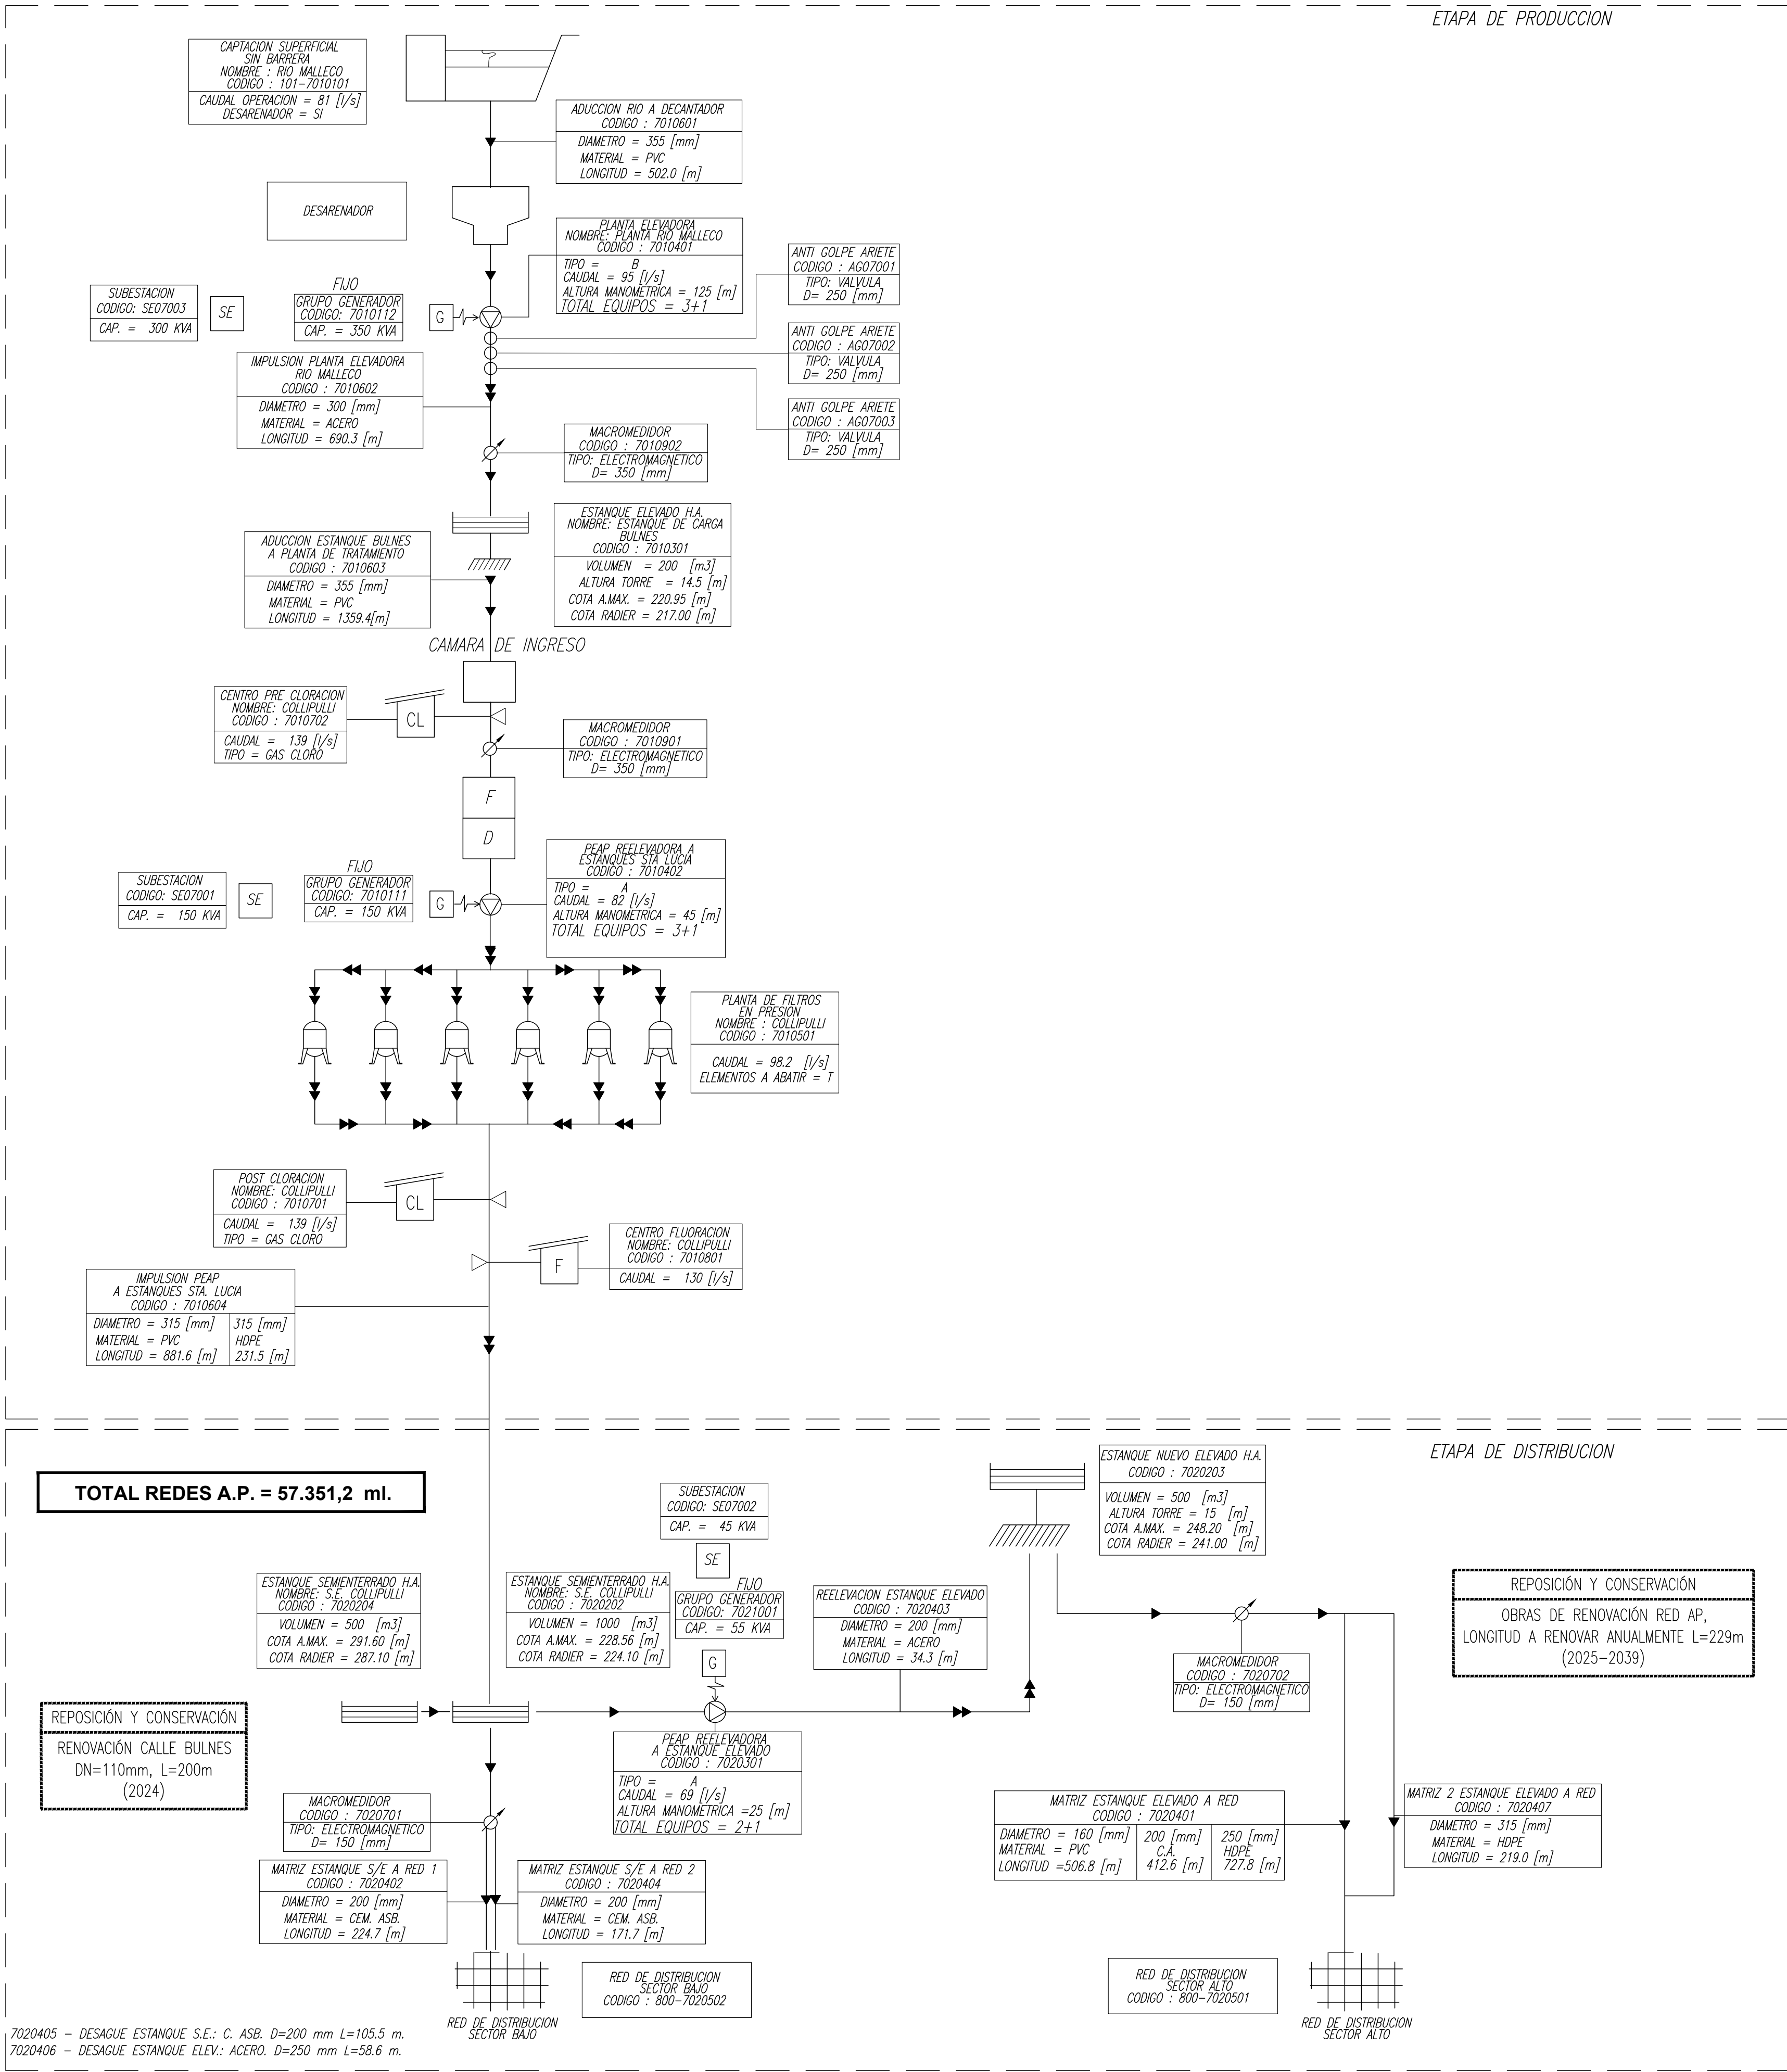

SIMBOLOGIA

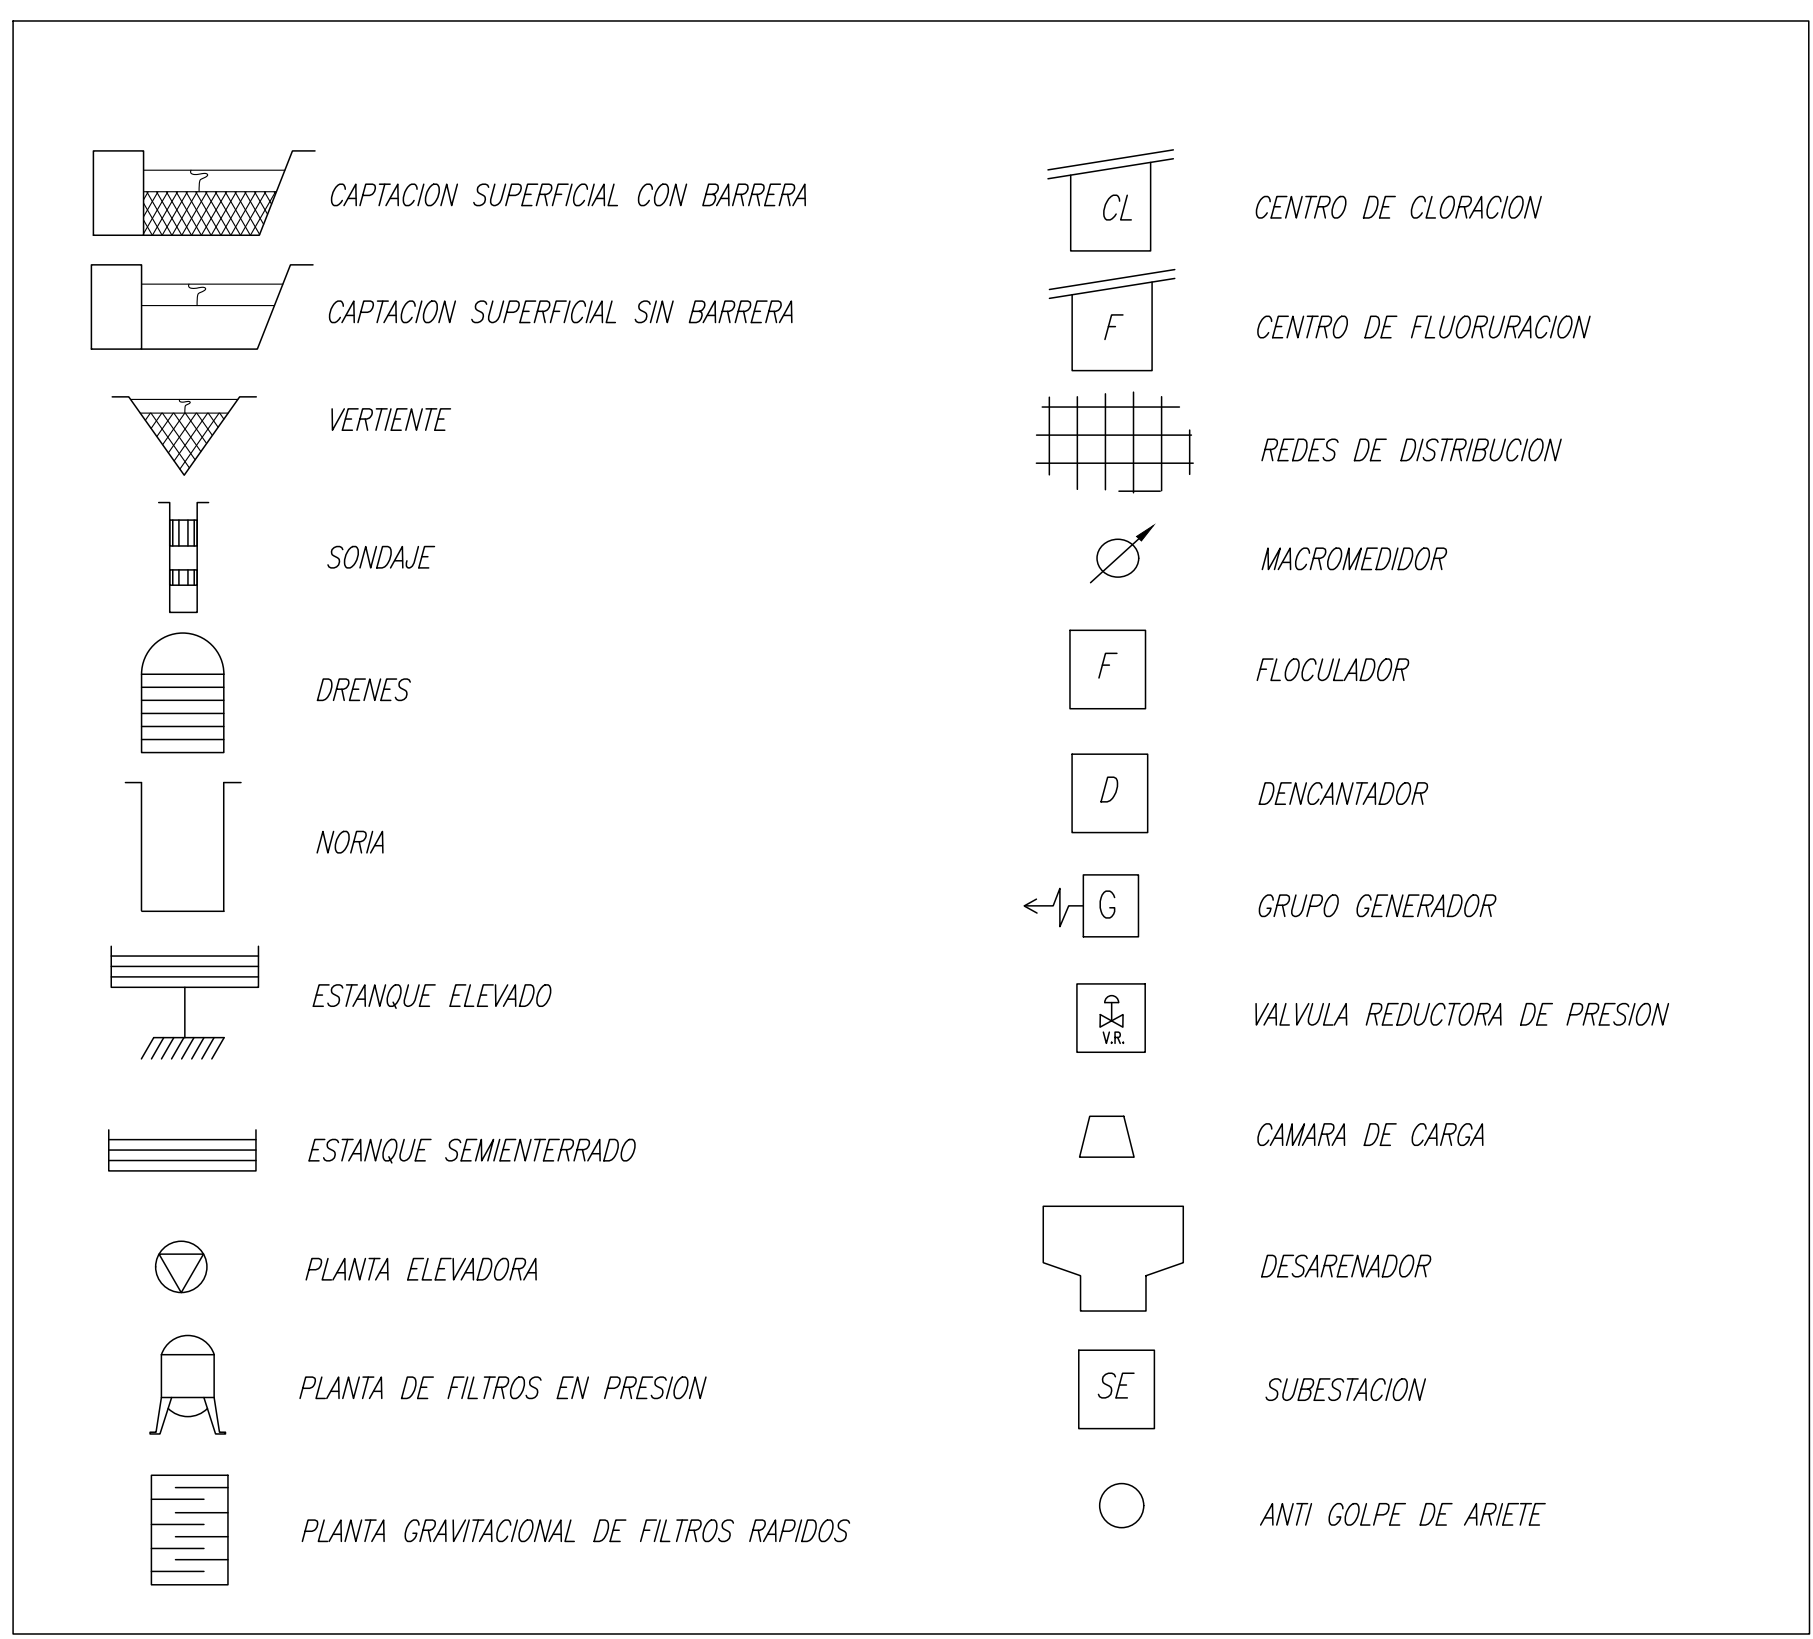

COLLIPULLI
PLANES DE DESARROLLO 2025-2029
COLLIPULLI - REGIÓN DE LA ARAUCANÍA

CONTENIDO :
SISTEMA DE AGUA POTABLE
ESQUEMA DE INFRAESTRUCTURA DE OBRAS FUTURAS

FECHA :	MAYO 2025	PLANO N° :	01 DE 01	REVISION
ESCALA :	INDICADAS			