



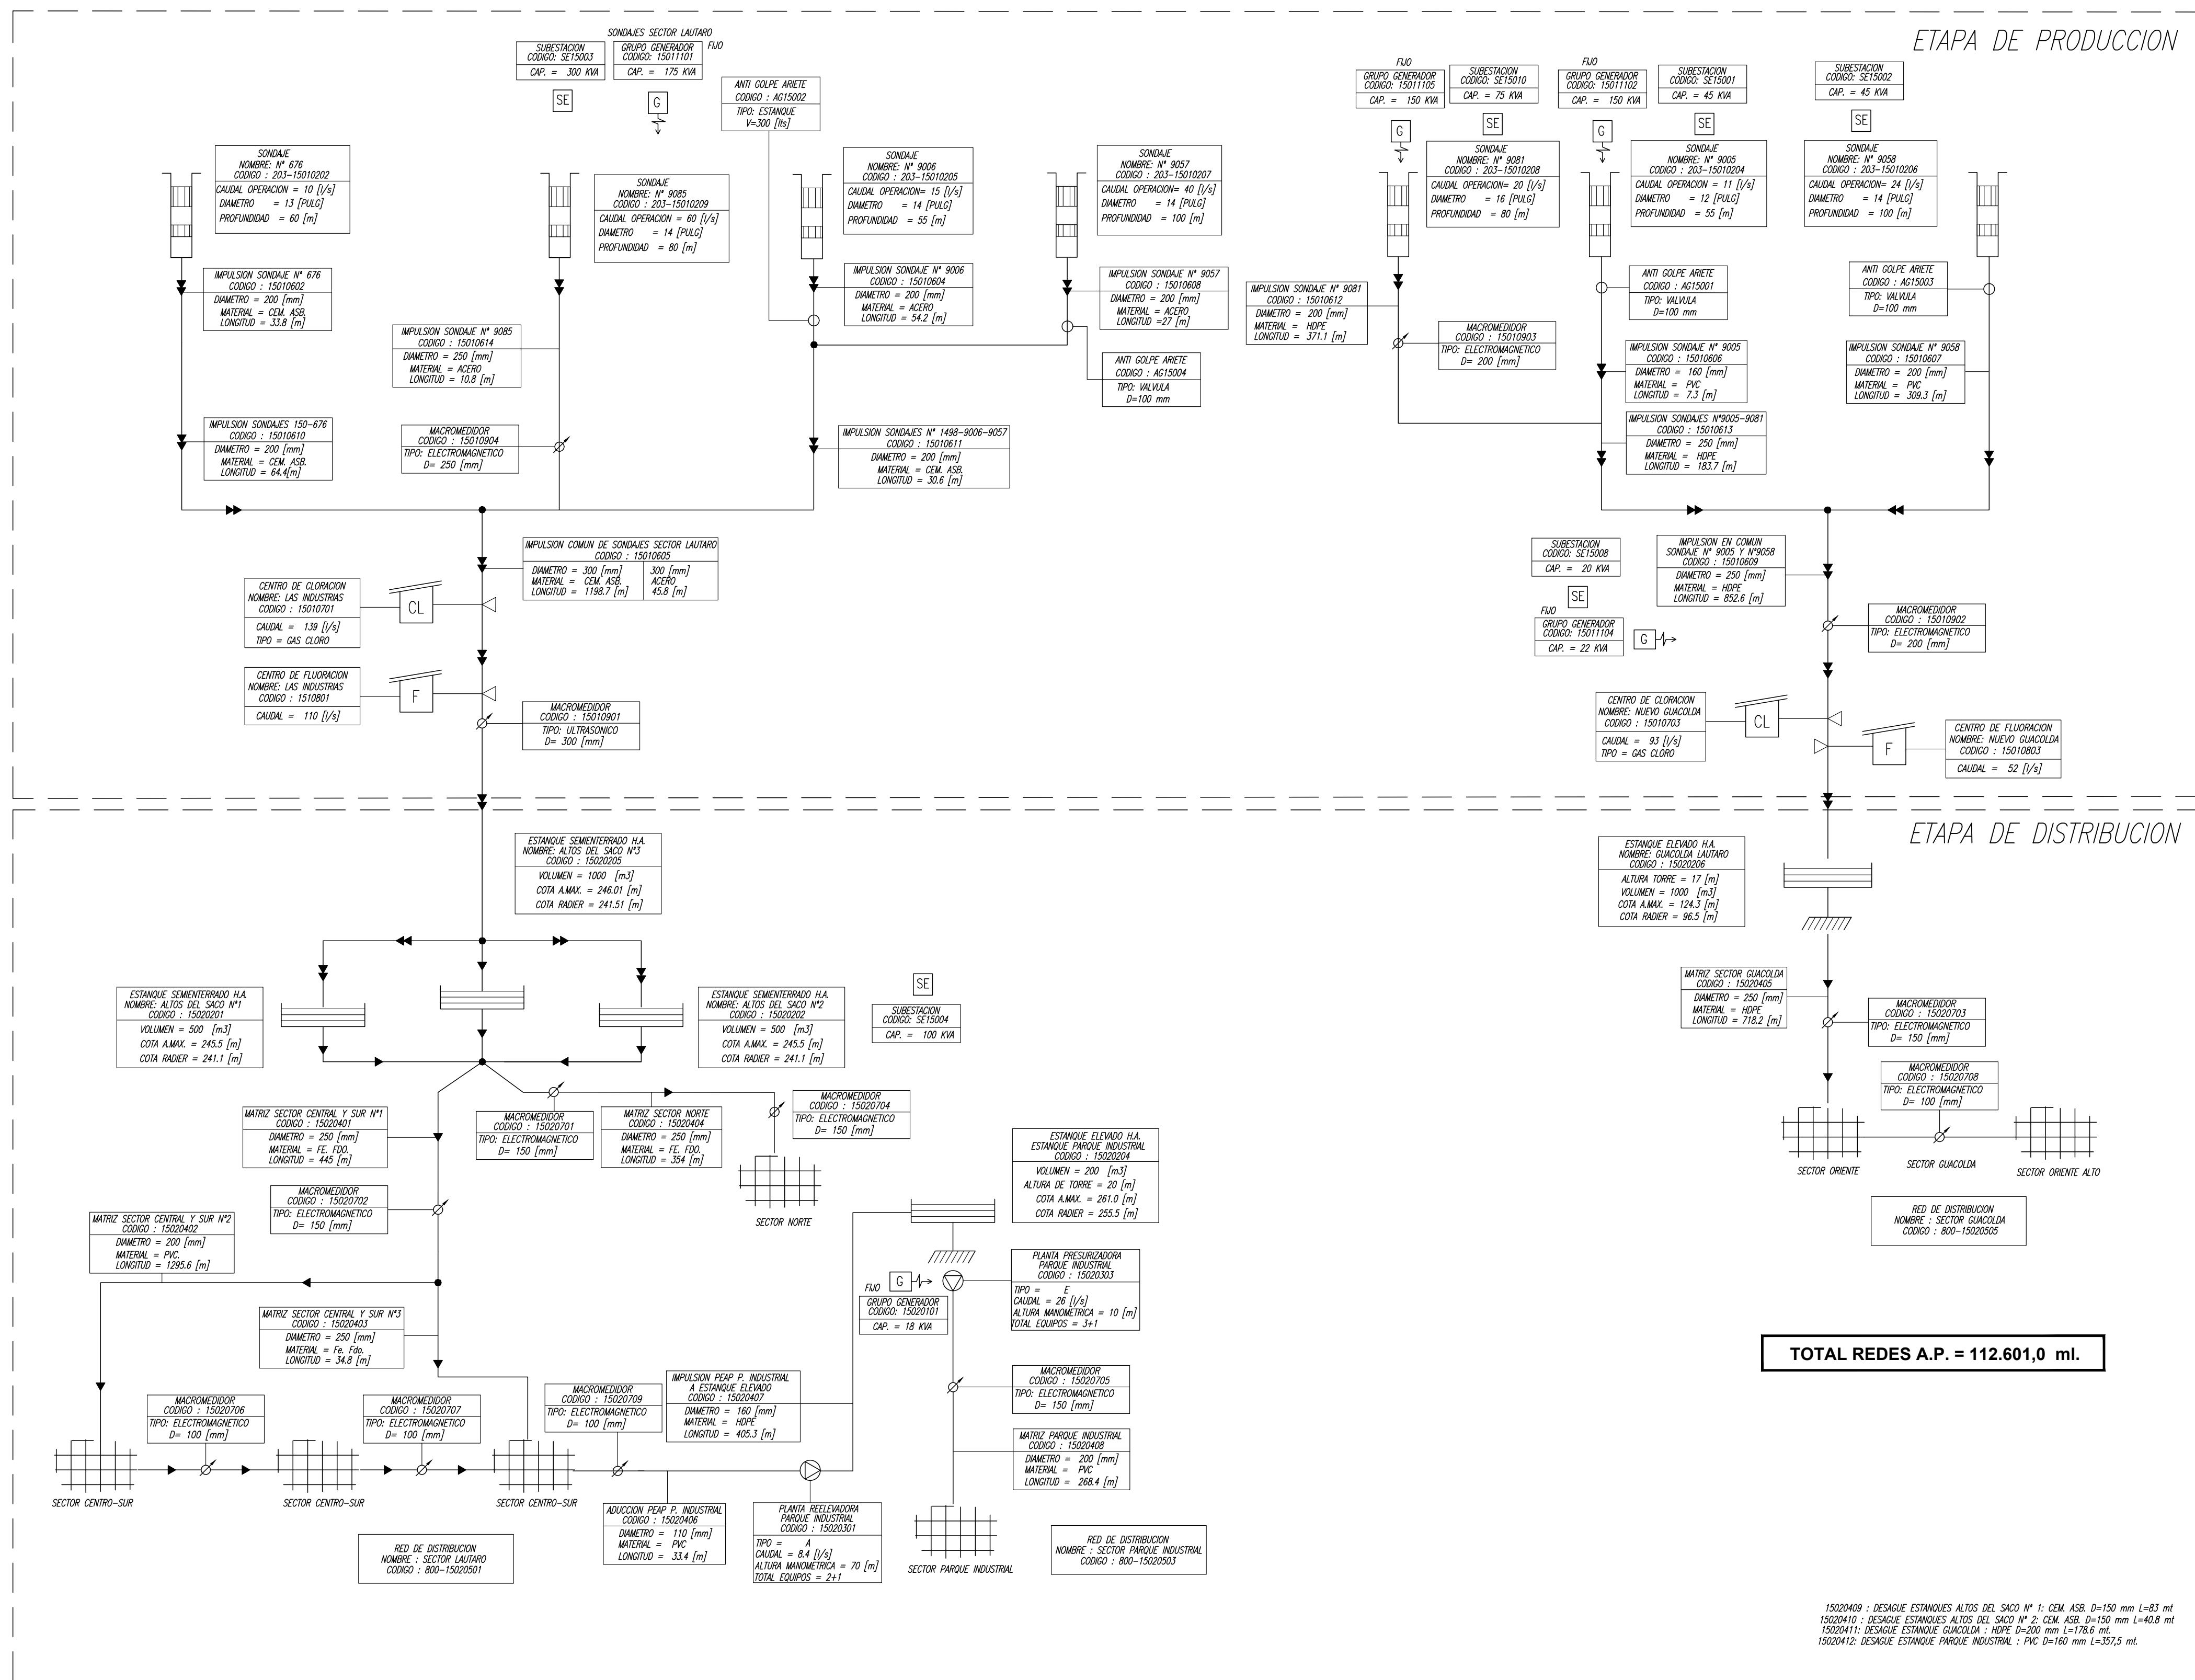

SIMBOLOGIA

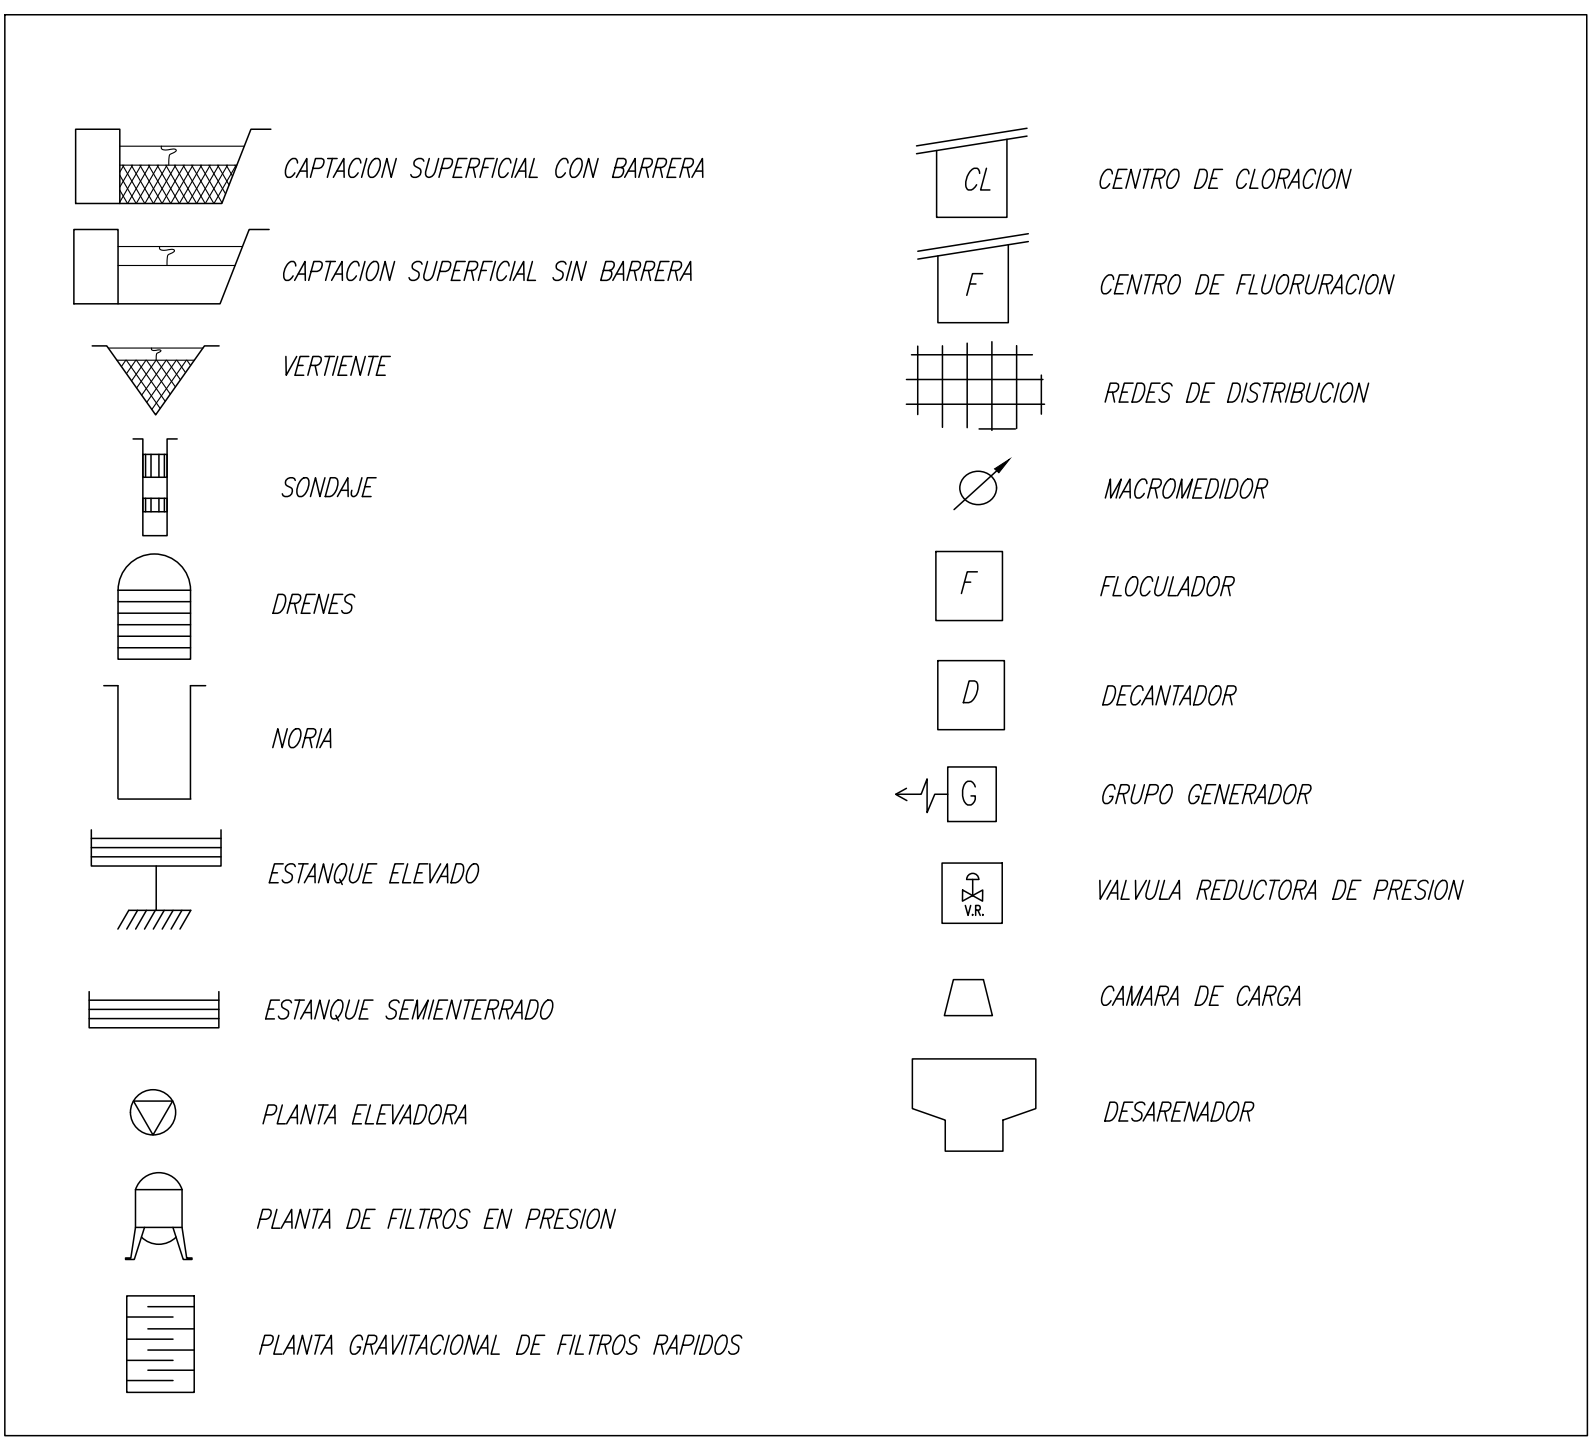

TOTAL REDES A.P. = 112.601,0 ml.




PLANES DE DESARROLLO 2025-2039

SISTEMA DE AGUA POTABLE
ESQUEMA DE INFRAESTRUCTURA
DE OBRAS EXISTENTES
LAUTARO

	FECHA	PLANO N°	REV
	SEPTIEMBRE 2023	PD-LAU-AP-00	0

15020409 : DESAGUE ESTANQUES ALTOS DEL SACO N° 1: CEM. ASB. D=150 mm L=83 mt
15020410 : DESAGUE ESTANQUES ALTOS DEL SACO N° 2: CEM. ASB. D=150 mm L=40,8 mt
15020411 : DESAGUE ESTANQUE GUACOLDA : HDPE D=200 mm L=178,6 mt.
15020412 : DESAGUE ESTANQUE PARQUE INDUSTRIAL : PVC D=160 mm L=37,5 mt.

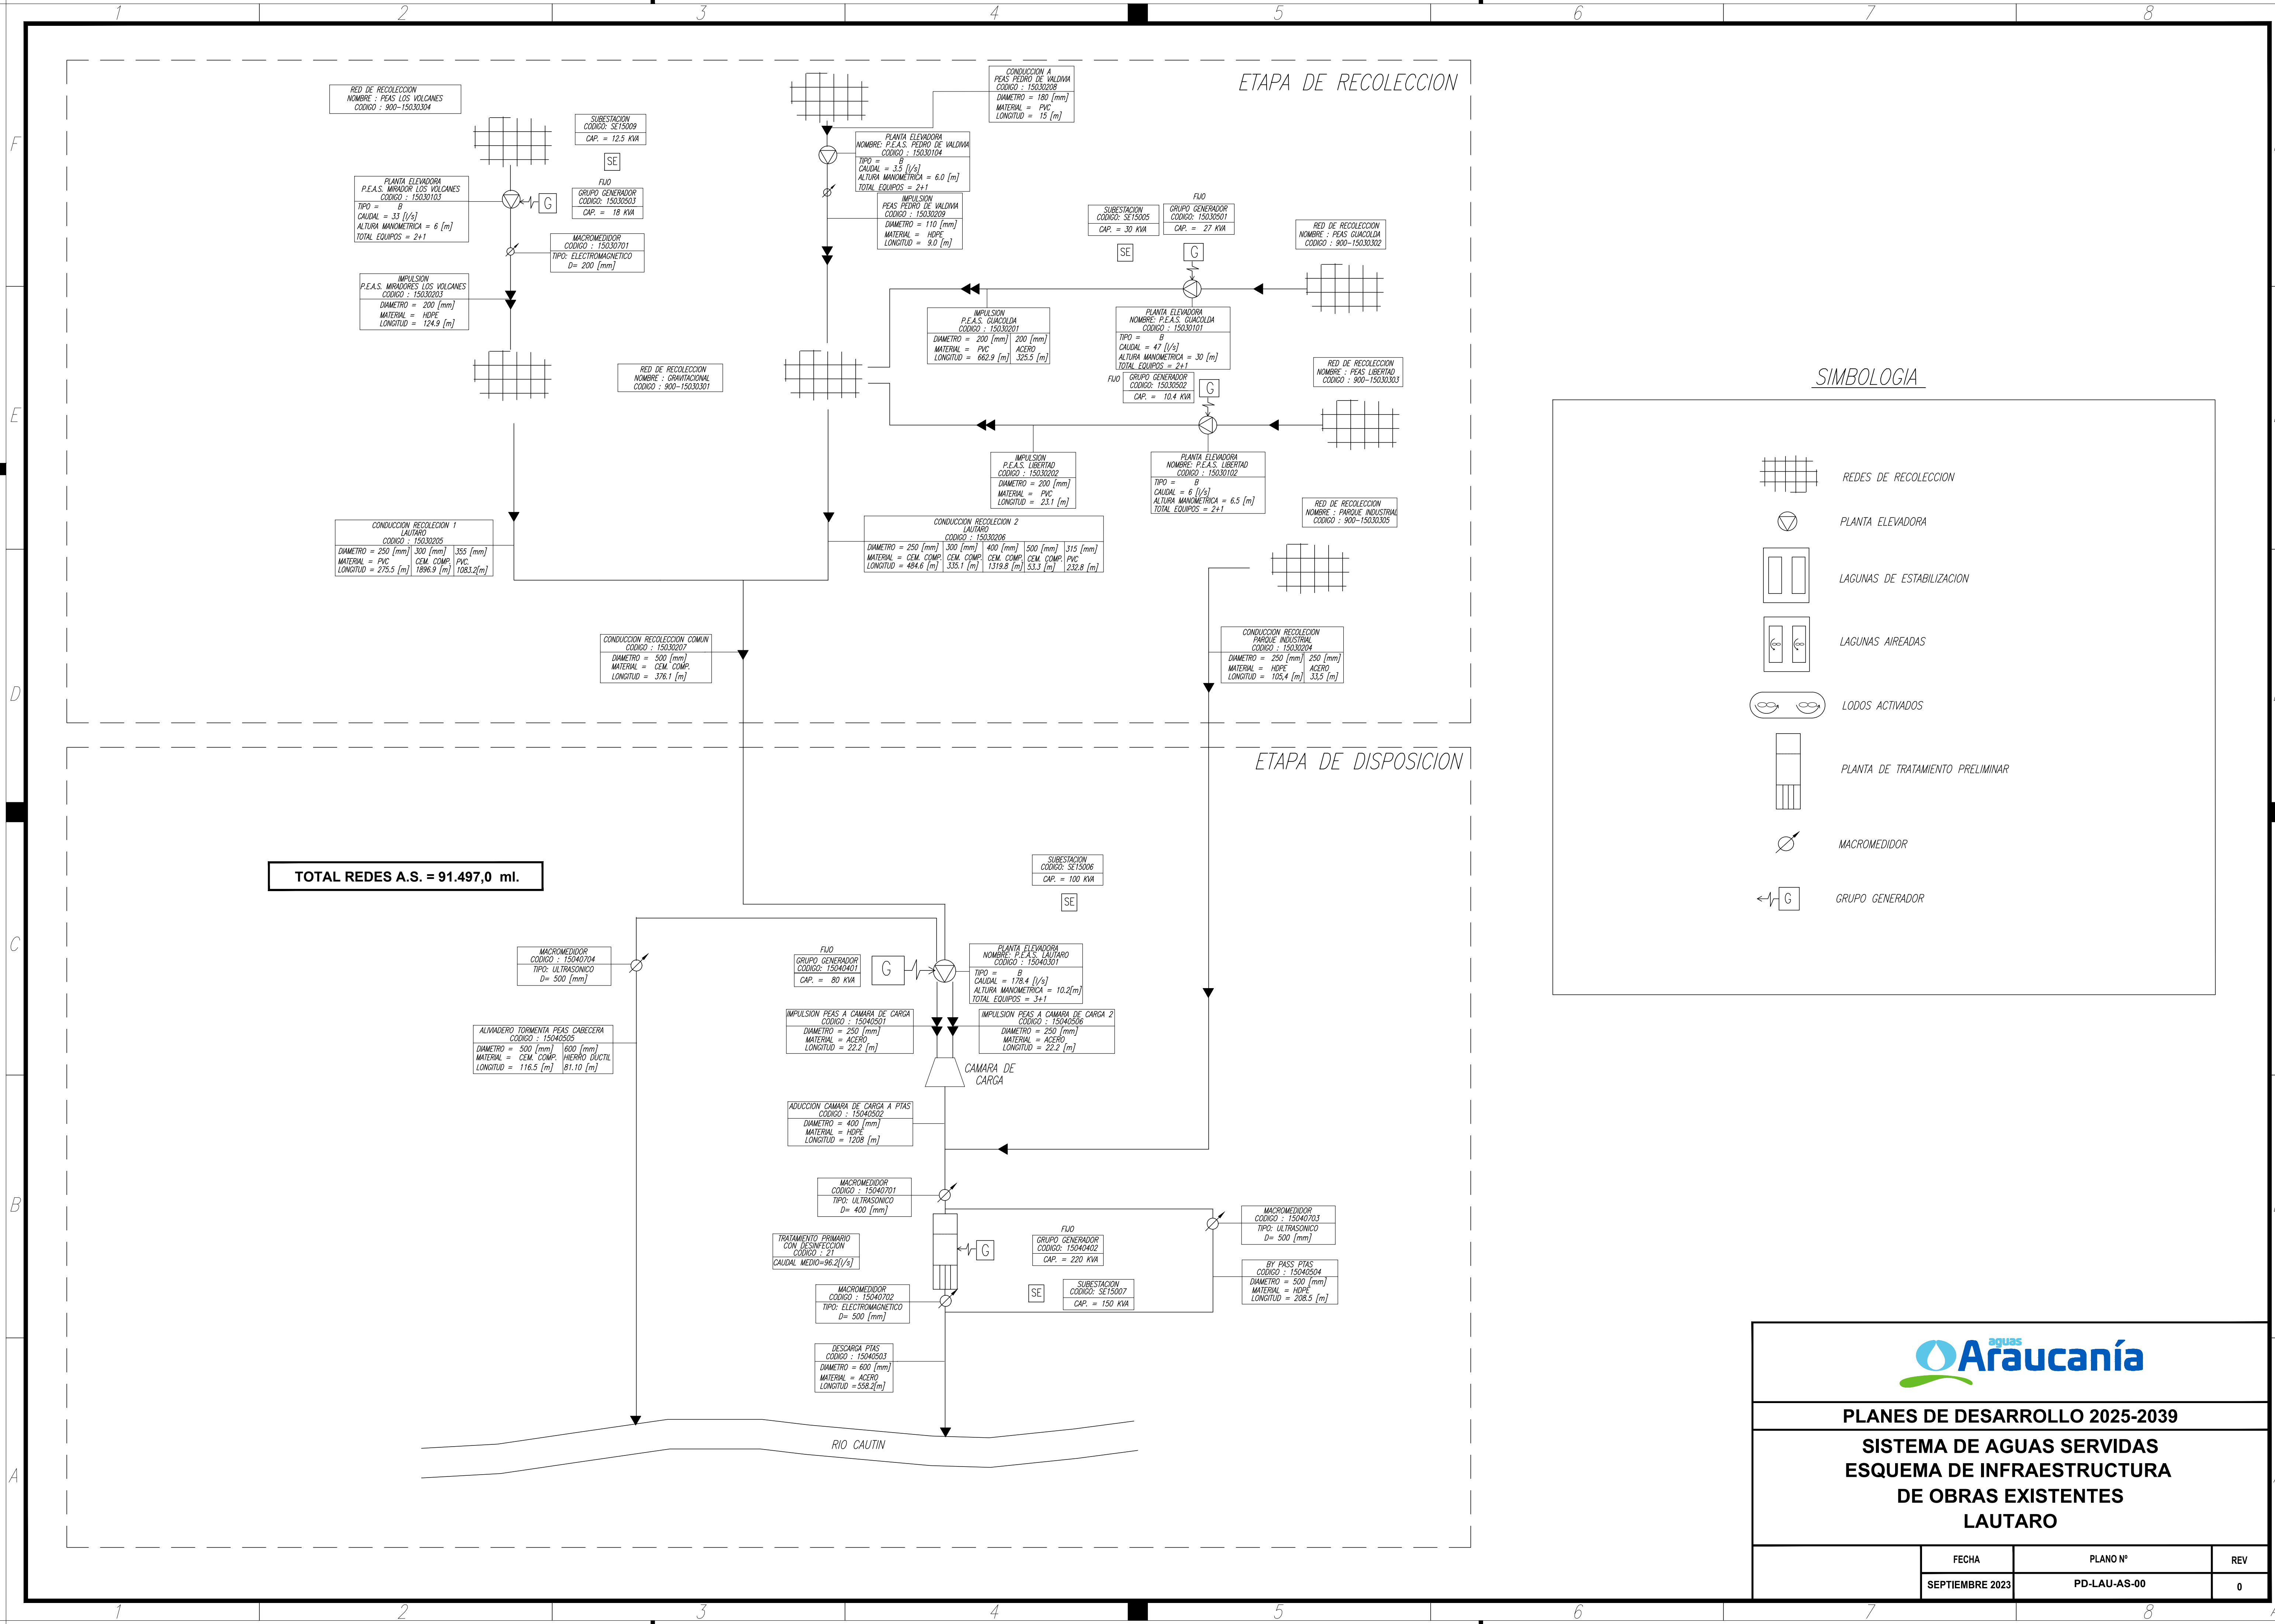


SIMBOLOGIA


- REDES DE RECOLECCION
- PLANTA ELEVADORA
- LAGUNAS DE ESTABILIZACION
- LAGUNAS AIREADAS
- LODOS ACTIVADOS
- PLANTA DE TRATAMIENTO PRELIMINAR
- MACROMEDIDOR
- GRUPO GENERADOR



PLANES DE DESARROLLO 2025-2039			
SISTEMA DE AGUAS SERVIDAS ESQUEMA DE INFRAESTRUCTURA DE OBRAS EXISTENTES LAUTARO			
	FECHA	PLANO Nº	REV
	SEPTIEMBRE 2023	PD-LAU-AS-00	0

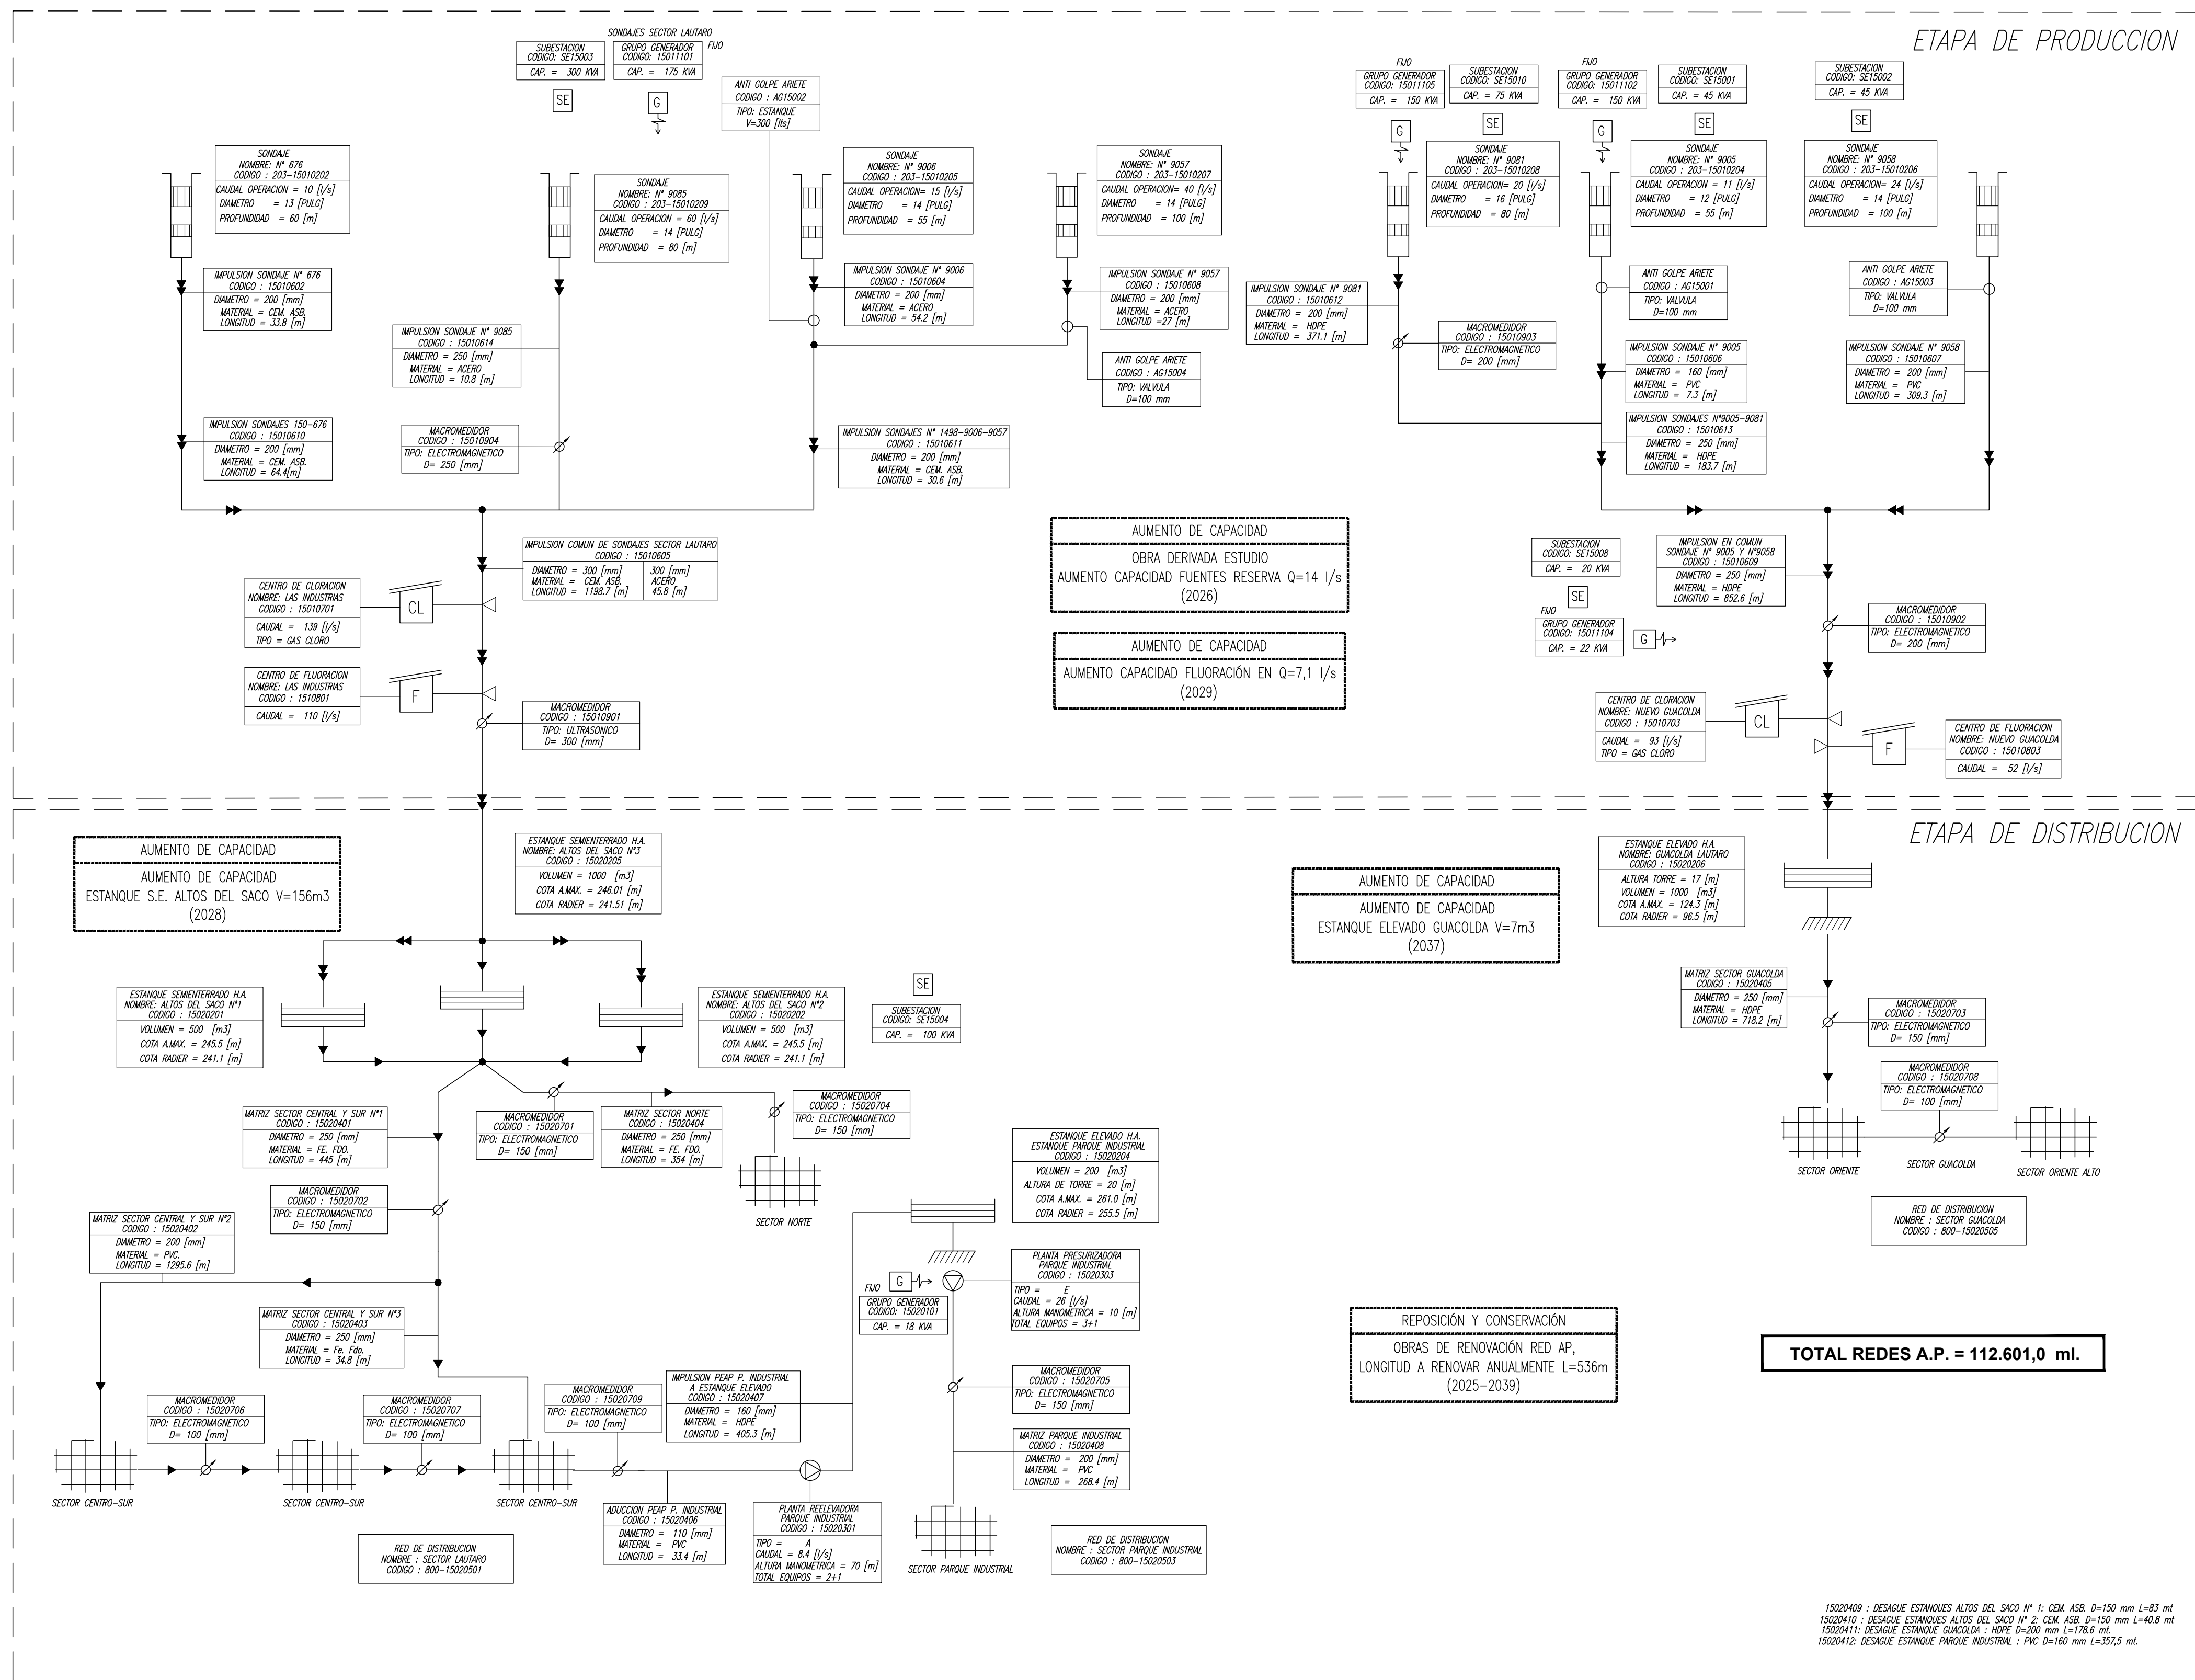

SIMBOLOGIA

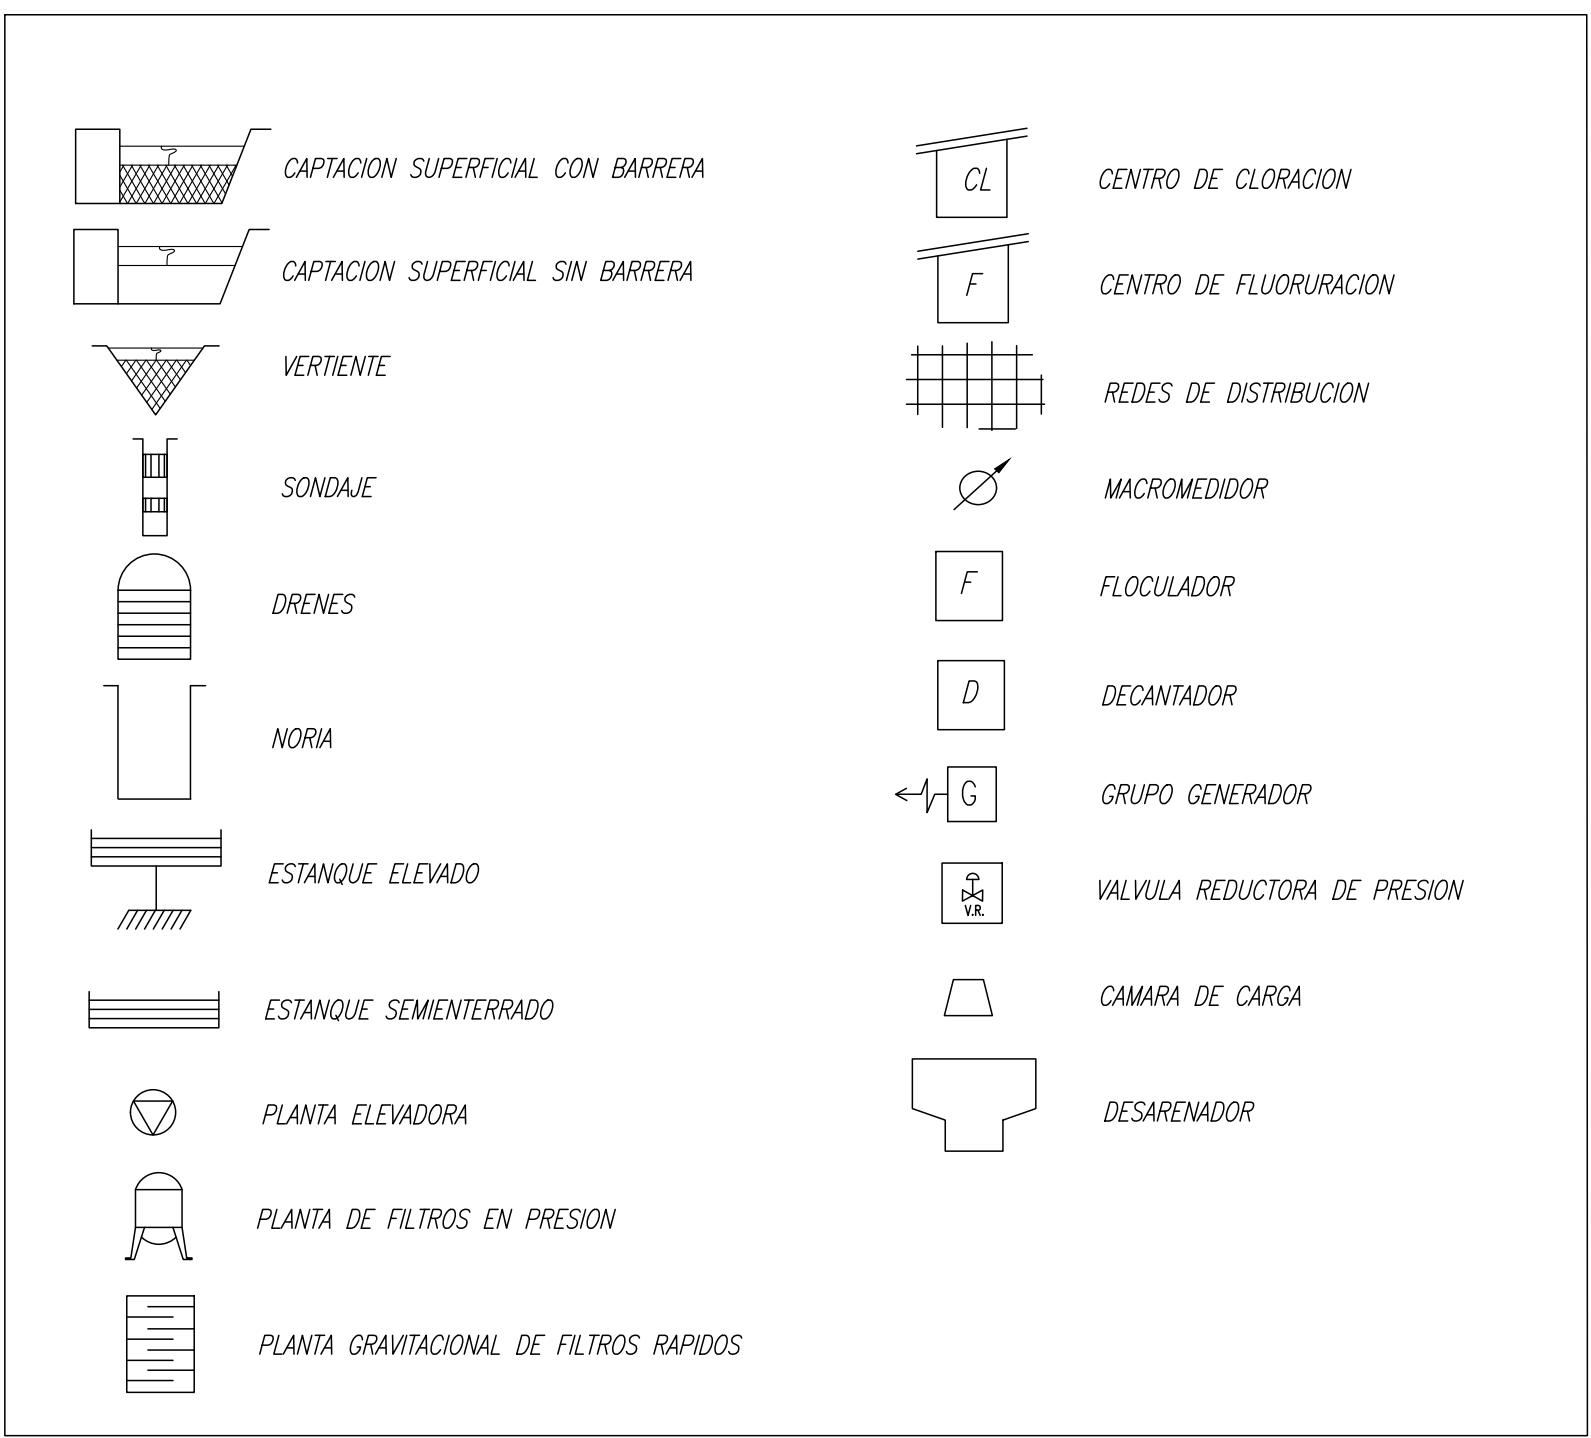

PLANES DE DESARROLLO 2025-2039

SISTEMA DE AGUA POTABLE
ESQUEMA DE INFRAESTRUCTURA
DE OBRAS FUTURAS
LAUTARO

FECHA	PLANO Nº	REV
MAYO 2025	PD-LAU-AP-00	0

15020409 : DESAGUE ESTANCQUES ALTOS DEL SACO Nº 1: CEM. ASB. D=150 mm L=83 mt
15020410 : DESAGUE ESTANCQUES ALTOS DEL SACO Nº 2: CEM. ASB. D=150 mm L=40,8 mt
15020411 : DESAGUE ESTANQUE GUACOLDA : HDPE D=200 mm L=178,6 mt.
15020412 : DESAGUE ESTANQUE PARQUE INDUSTRIAL : PVC D=160 mm L=37,5 mt.

TOTAL REDES A.P. = 112.601,0 ml.


REPOSICION Y CONSERVACION
OBRAS DE RENOVACION RED AP;
LONGITUD A RENOVAR ANUALMENTE L=536m
(2025-2039)

AUMENTO DE CAPACIDAD
AUMENTO DE CAPACIDAD
ESTANQUE ELEVADO GUACOLDA V=7m3
(2037)

AUMENTO DE CAPACIDAD
OBRA DERIVADA ESTUDIO
AUMENTO CAPACIDAD FUENTES RESERVA Q=14 l/s
(2026)

AUMENTO DE CAPACIDAD
AUMENTO CAPACIDAD FLUORURACION EN Q=7,1 l/s
(2029)

AUMENTO DE CAPACIDAD
AUMENTO DE CAPACIDAD
ESTANQUE S.E. ALTOS DEL SACO V=156m3
(2028)

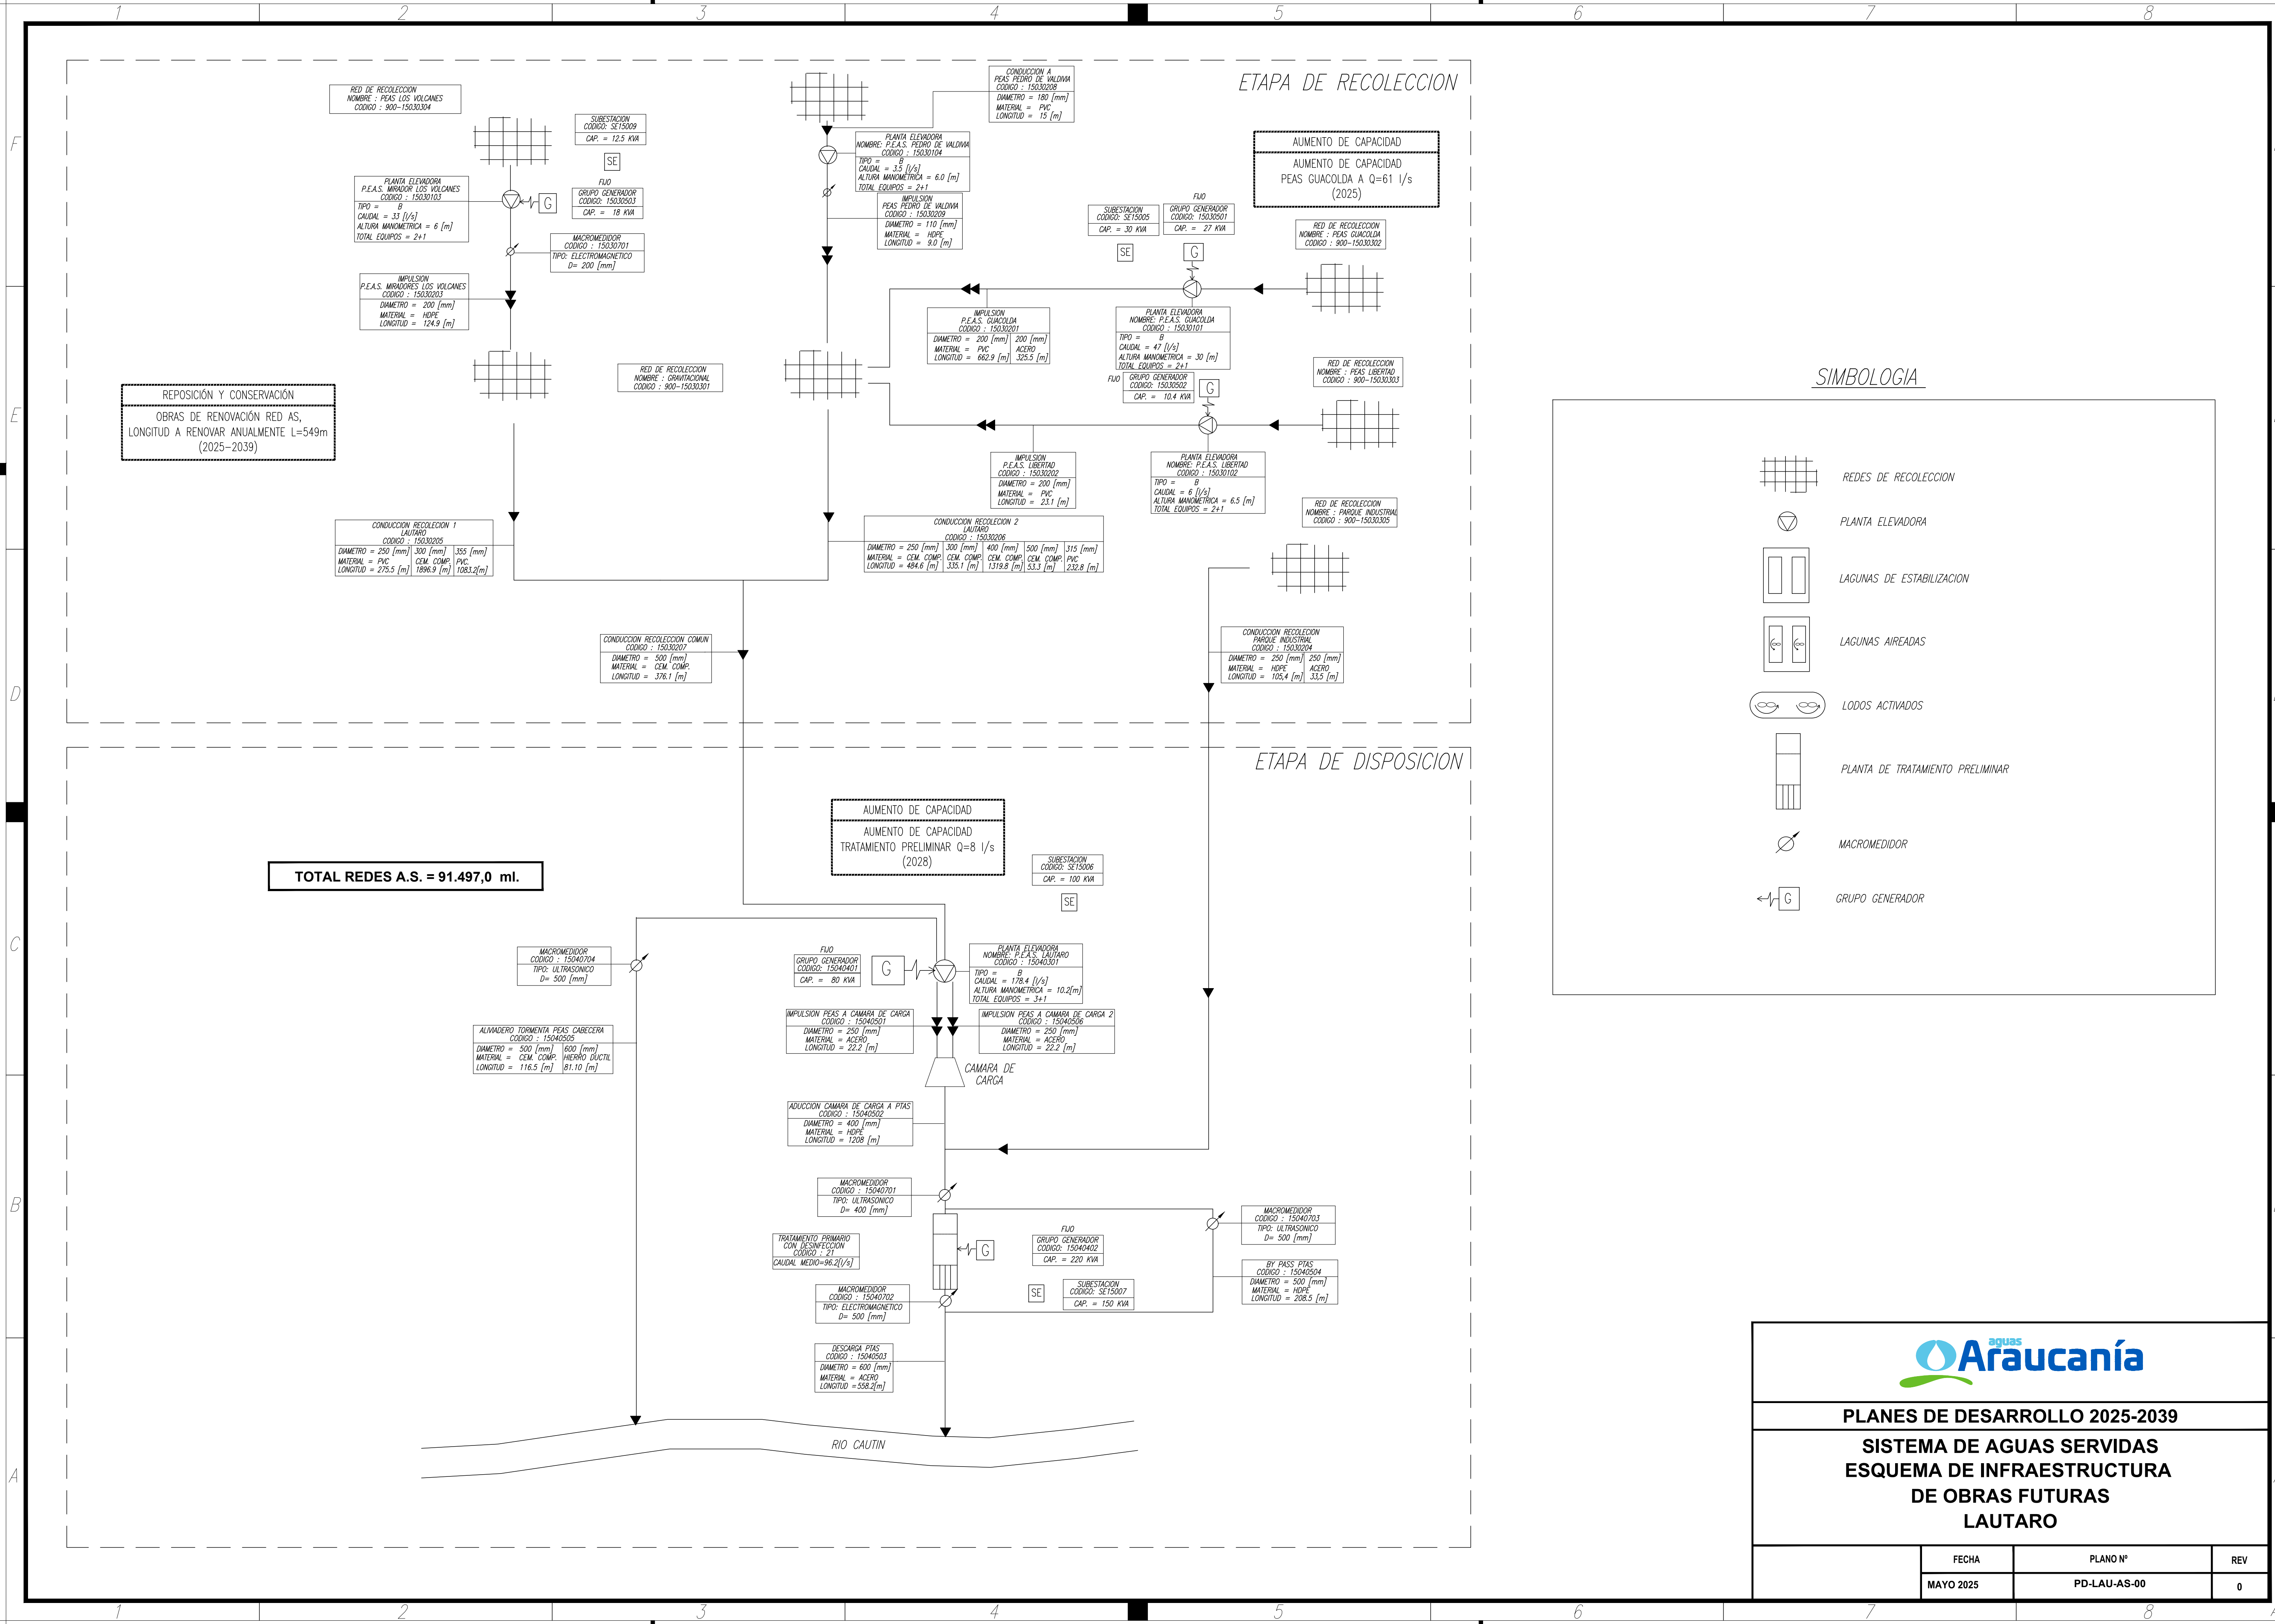



PLANES DE DESARROLLO 2025-2039

SISTEMA DE AGUAS SERVIDAS
ESQUEMA DE INFRAESTRUCTURA
DE OBRAS FUTURAS
LAUTARO

	FECHA	PLANO Nº	REV
	MAYO 2025	PD-LAU-AS-00	0