



ETAPA DE PRODUCCION

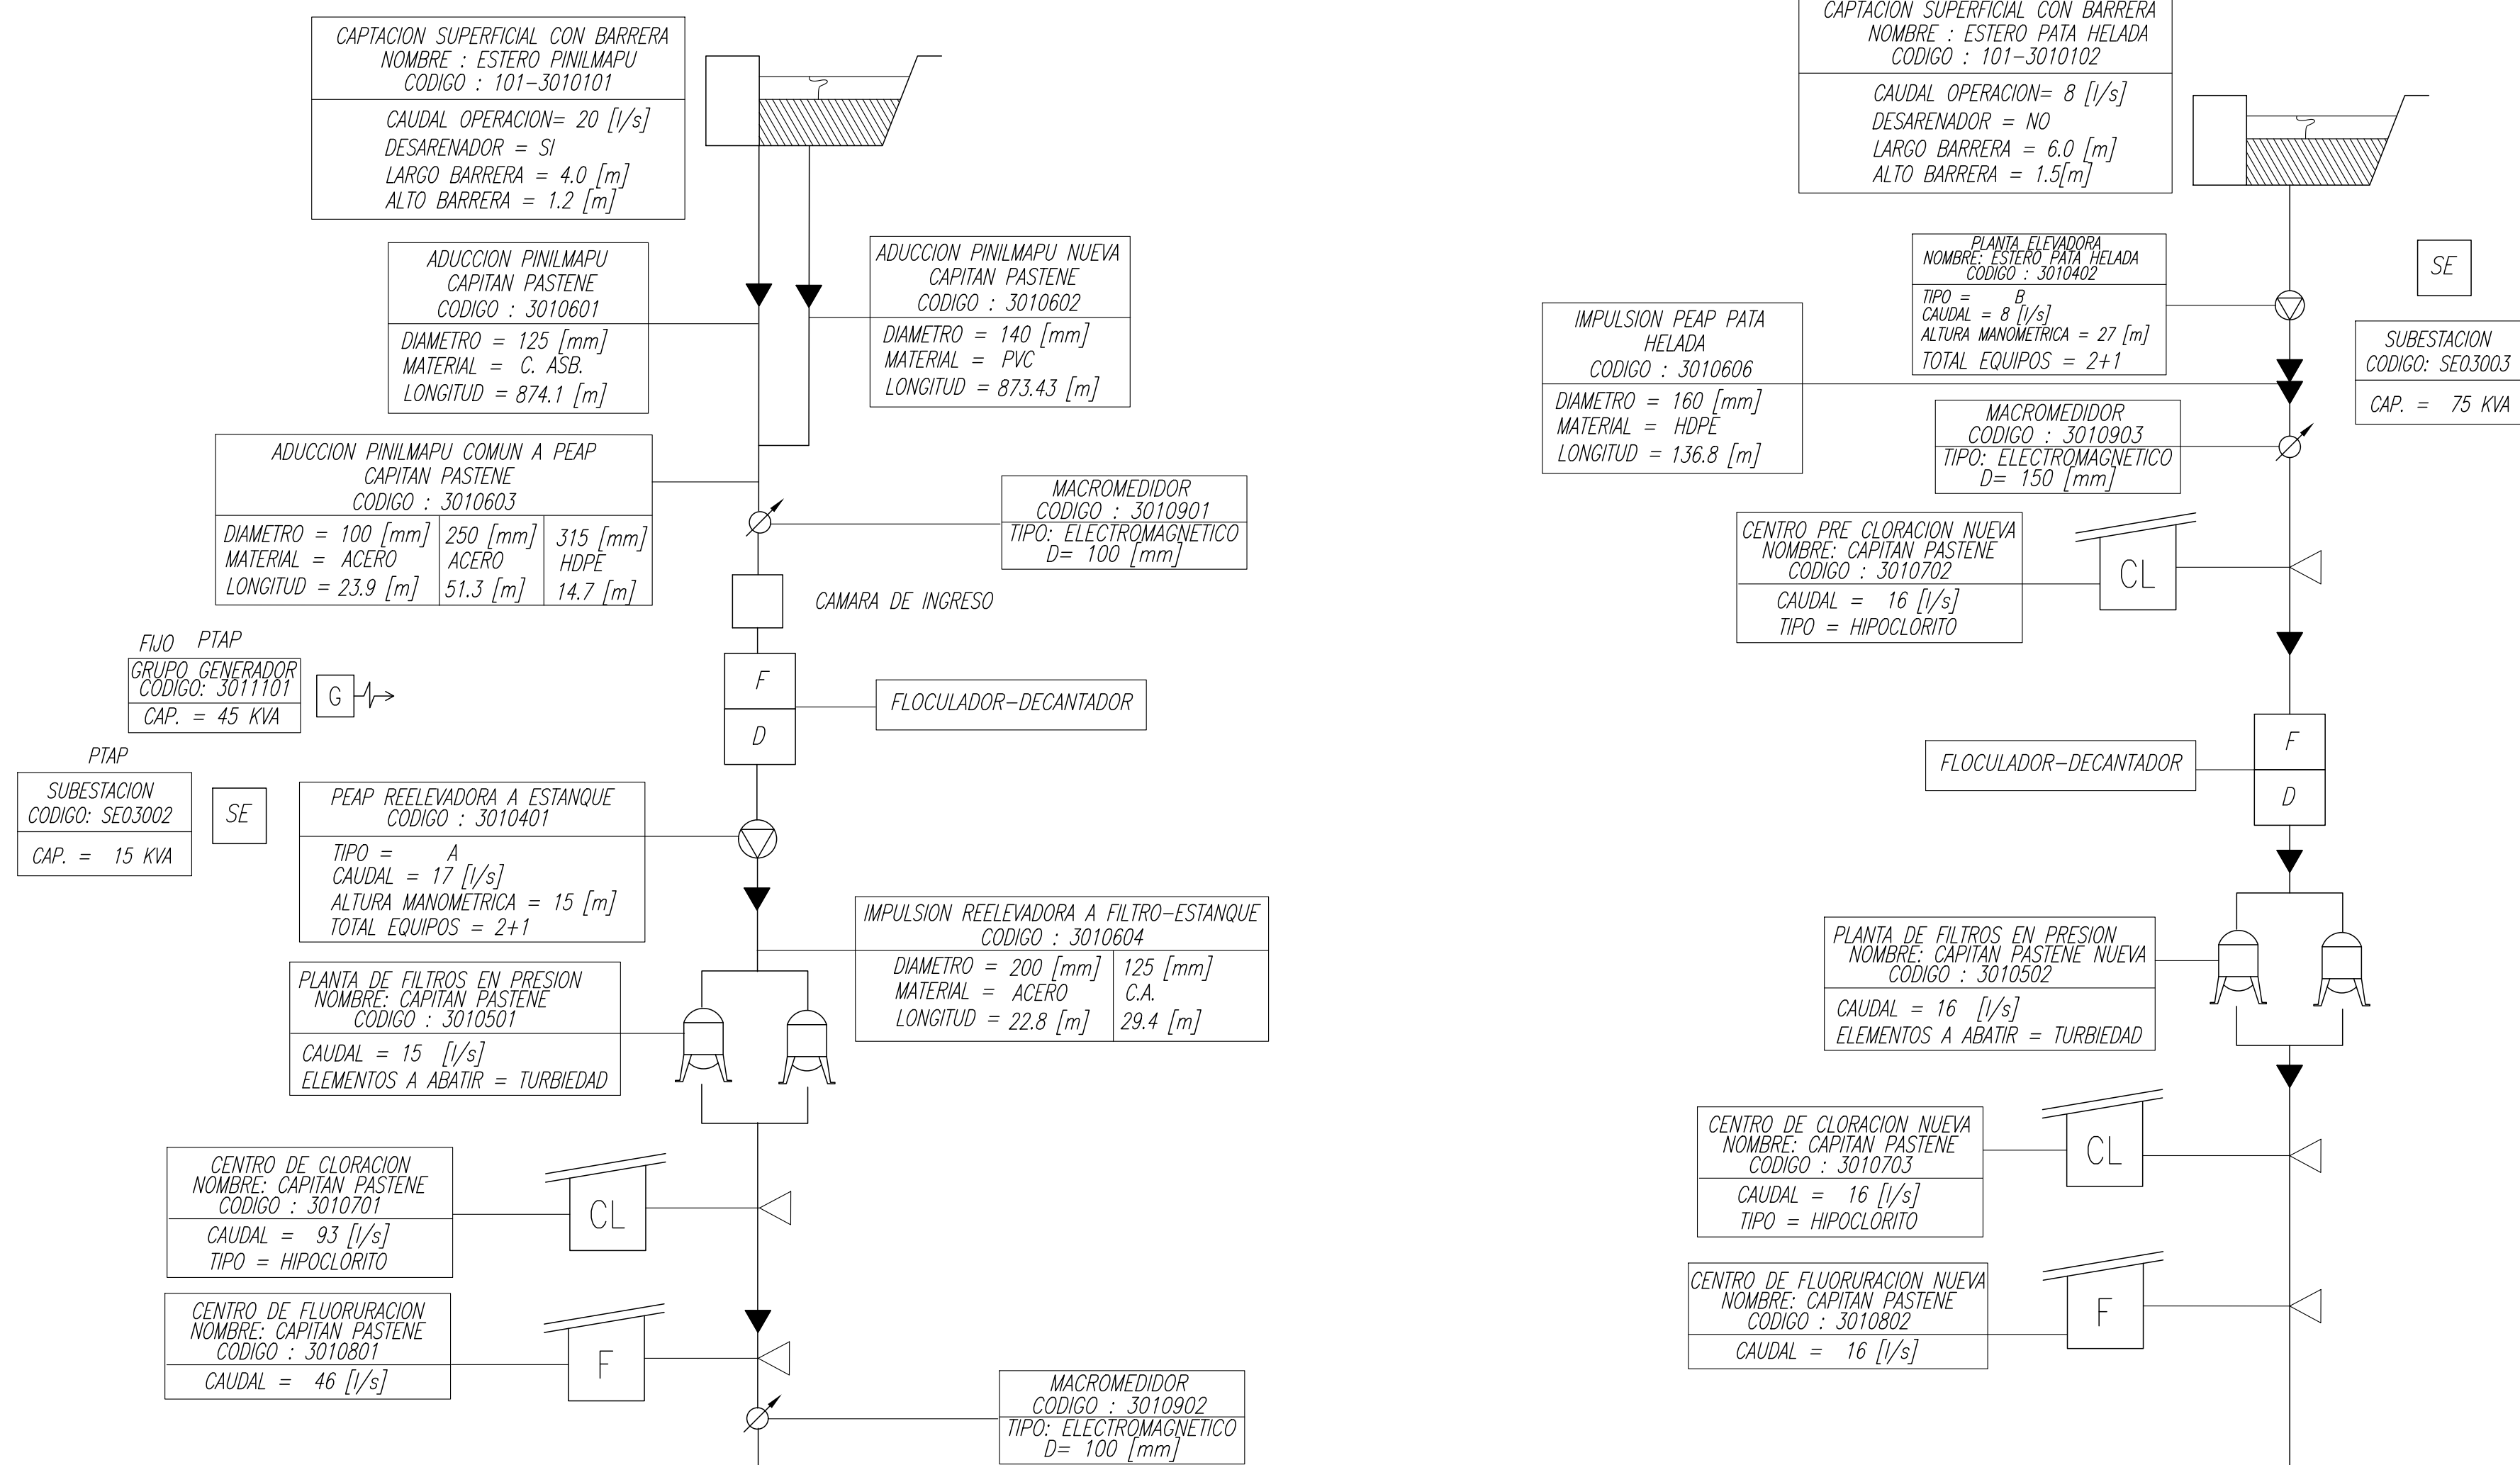

SIMBOLOGIA



ETAPA DE DISTRIBUCION

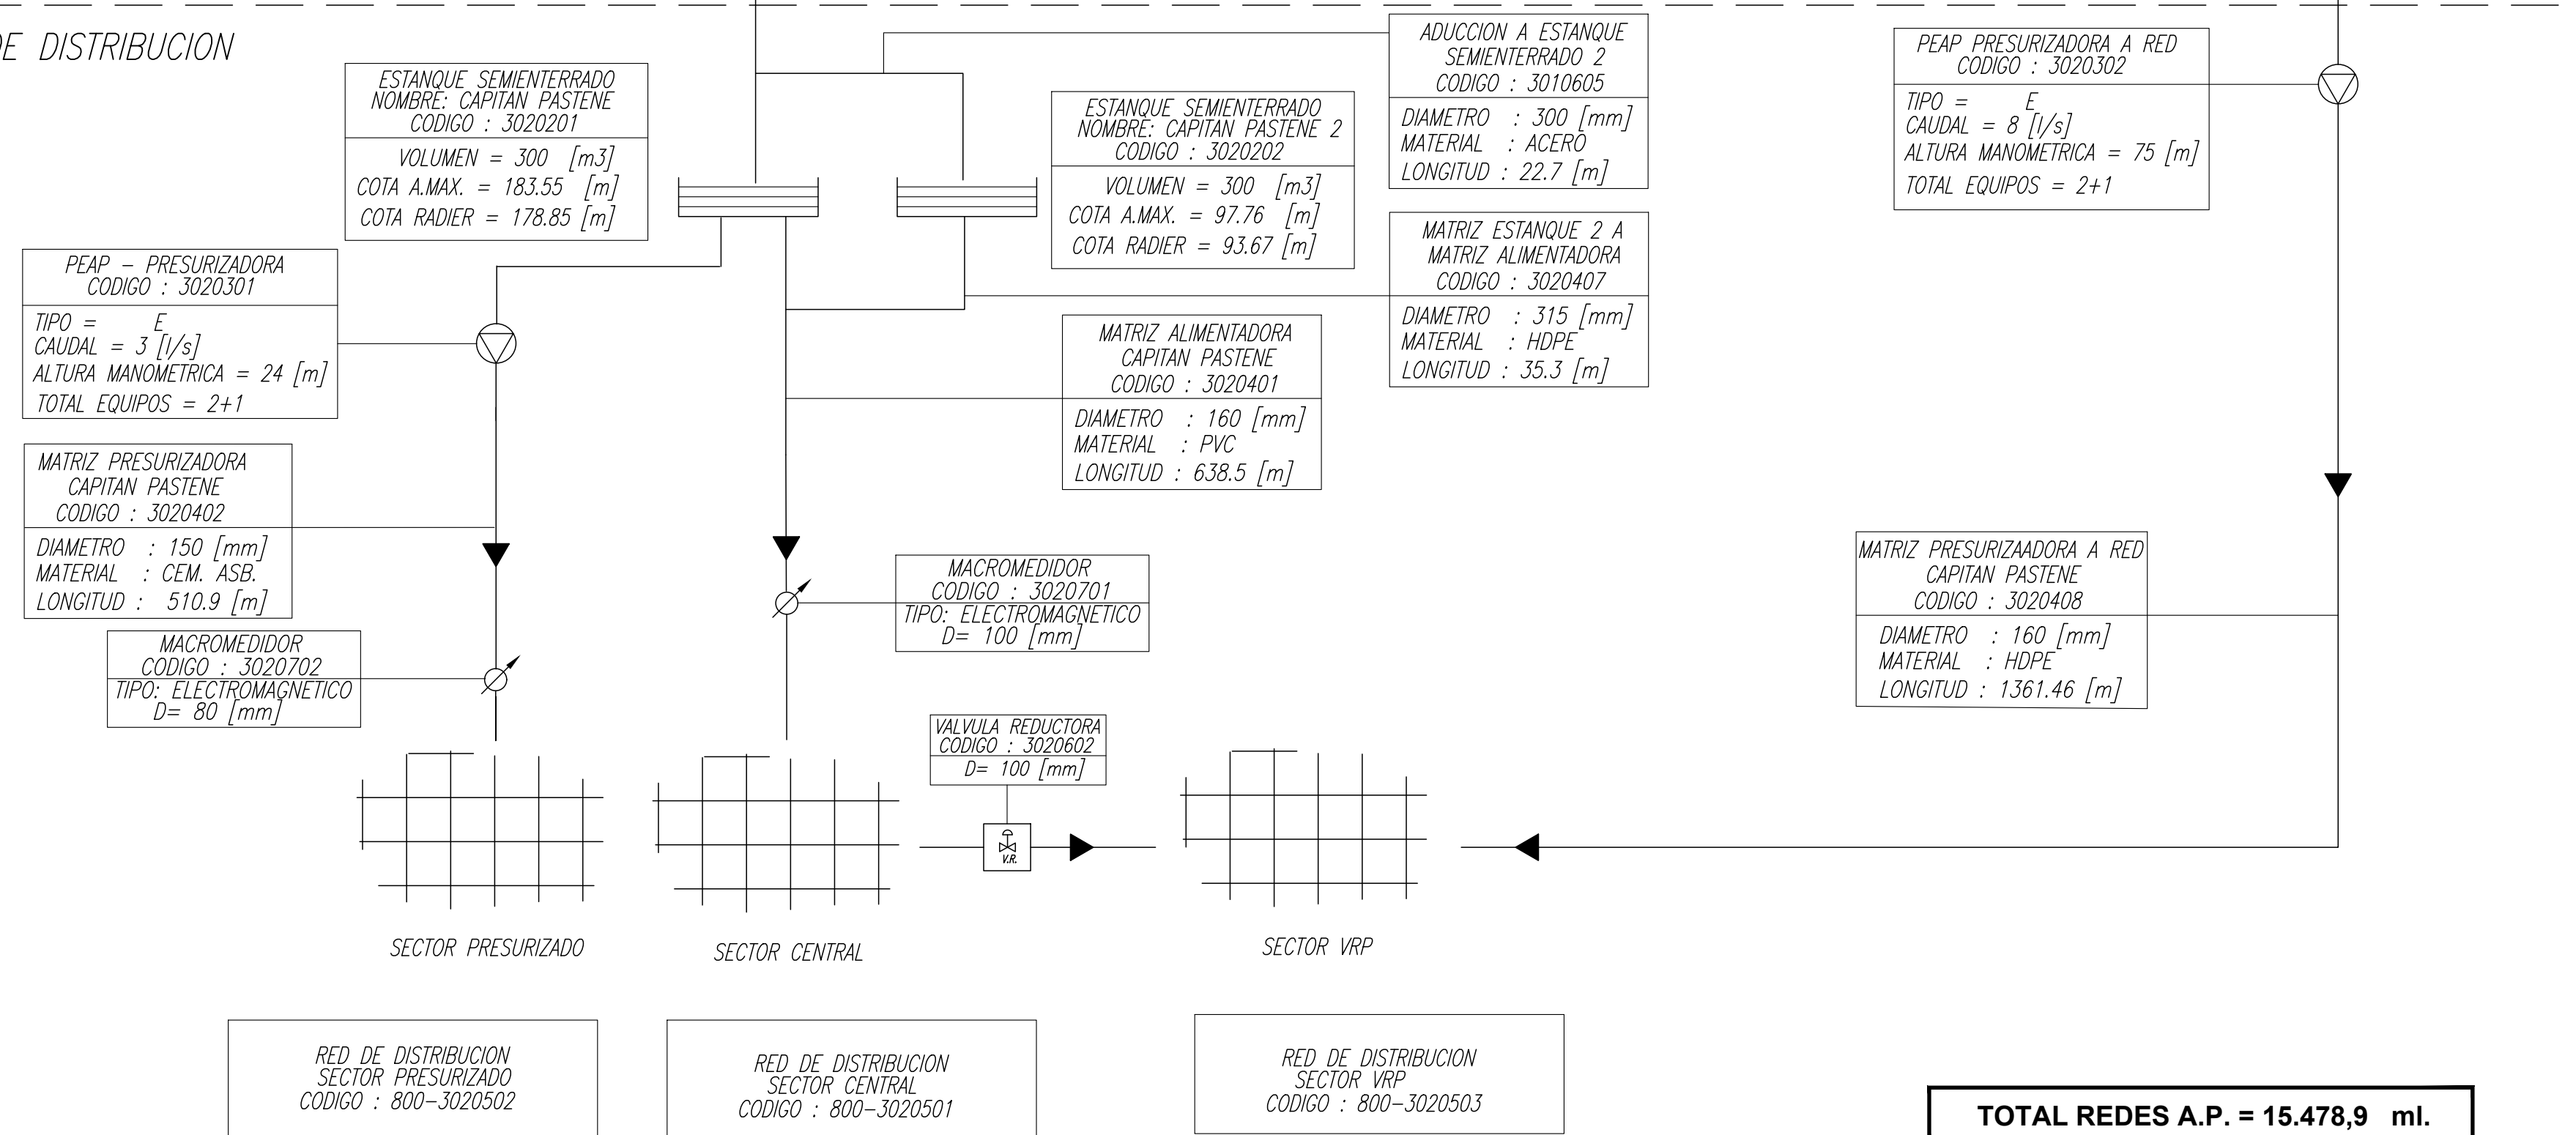

TOTAL REDES A.P. = 15.478,9 ml.


3020405 - DESAGUE ESTANQUE 1000 m3.: PVC D=160 mm L=13.0 mt.
3020406 - DESAGUE ESTANQUE 2: PVC D=160 mm L=33.0 mt.



PLANES DE DESARROLLO 2025-2039

SISTEMA DE AGUA POTABLE
ESQUEMA DE INFRAESTRUCTURA
DE OBRAS EXISTENTES
CAPITAN PASTENE

FECHA	PLANO N°	REV
JUNIO 2023	PD-CPA-AP-00	0

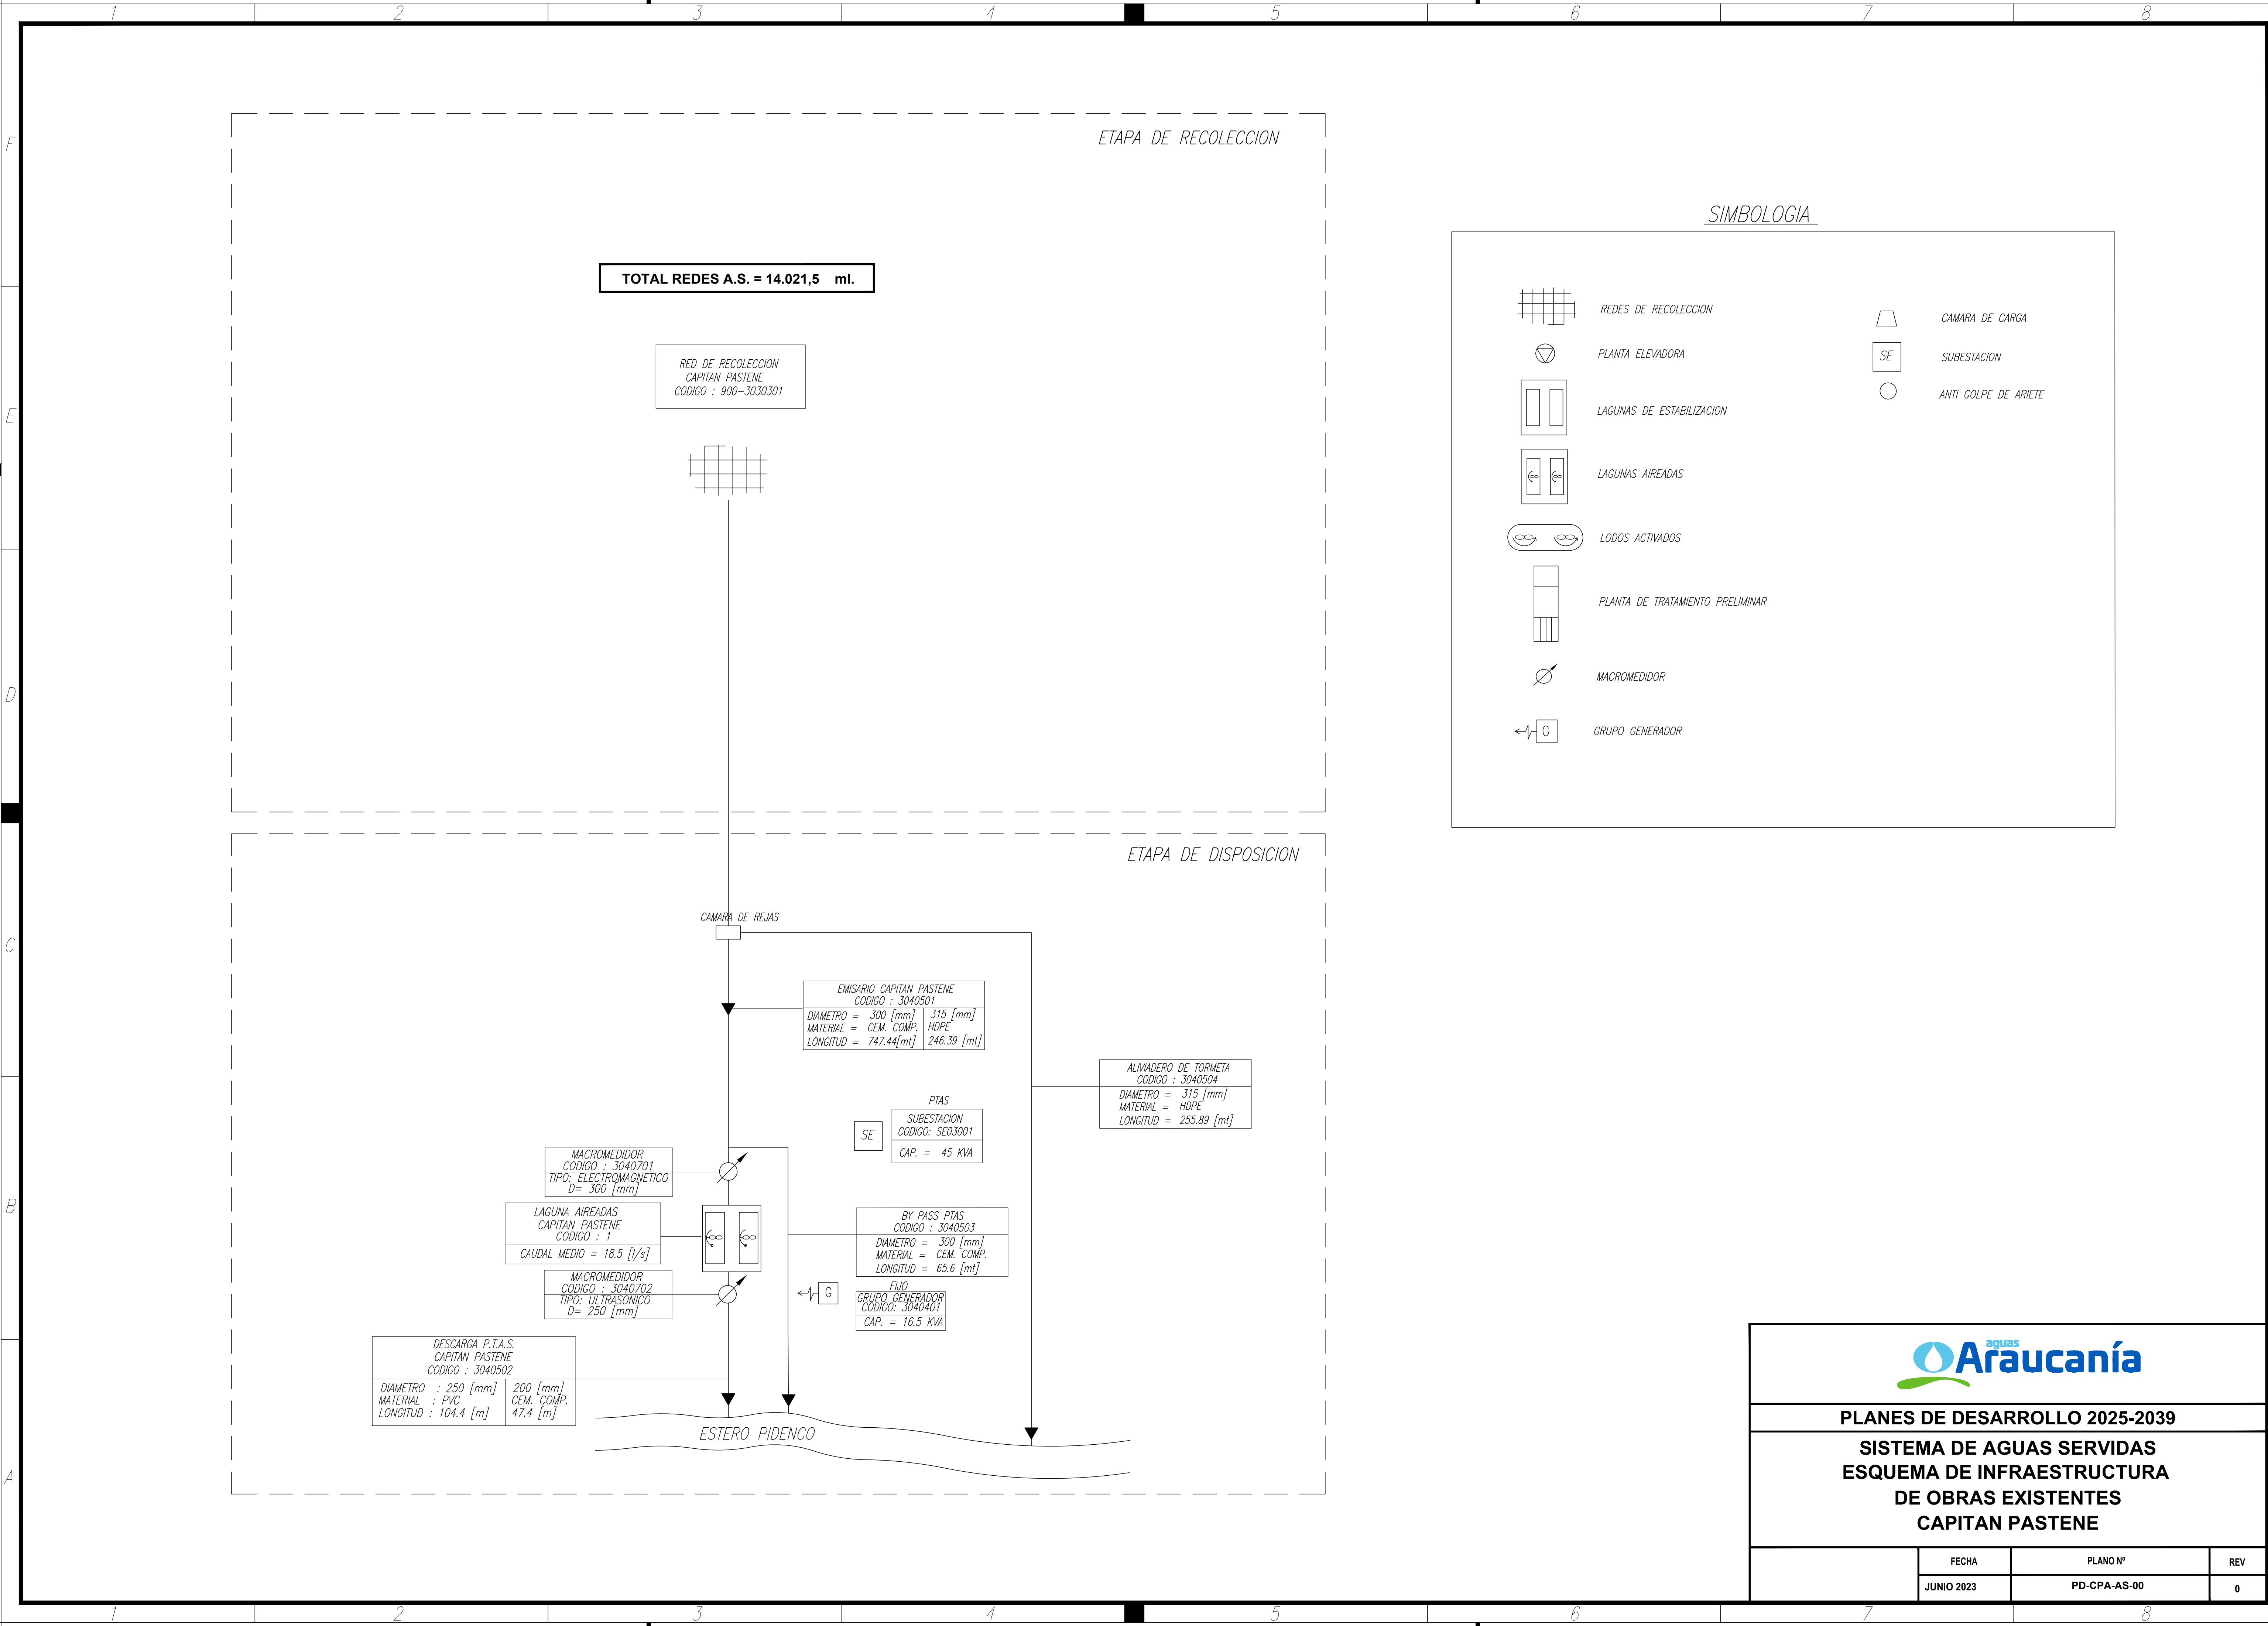

ETAPA DE PRODUCCION

SIMBOLOGIA



ETAPA DE DISTRIBUCION

TOTAL REDES A.P. = 15.478,9 ml.



PLANES DE DESARROLLO 2025-2039

SISTEMA DE AGUA POTABLE
ESQUEMA DE INFRAESTRUCTURA
DE OBRAS FUTURAS
CAPITAN PASTENE

FECHA	PLANO N°	REV
MAYO 2025	PD-CPA-AP-00	0

3020405 - DESAGUE ESTANQUE 1000 m3.: PVC D=160 mm L=13.0 mt.
3020406 - DESAGUE ESTANQUE 2: PVC D=160 mm L=33.0 mt.

