


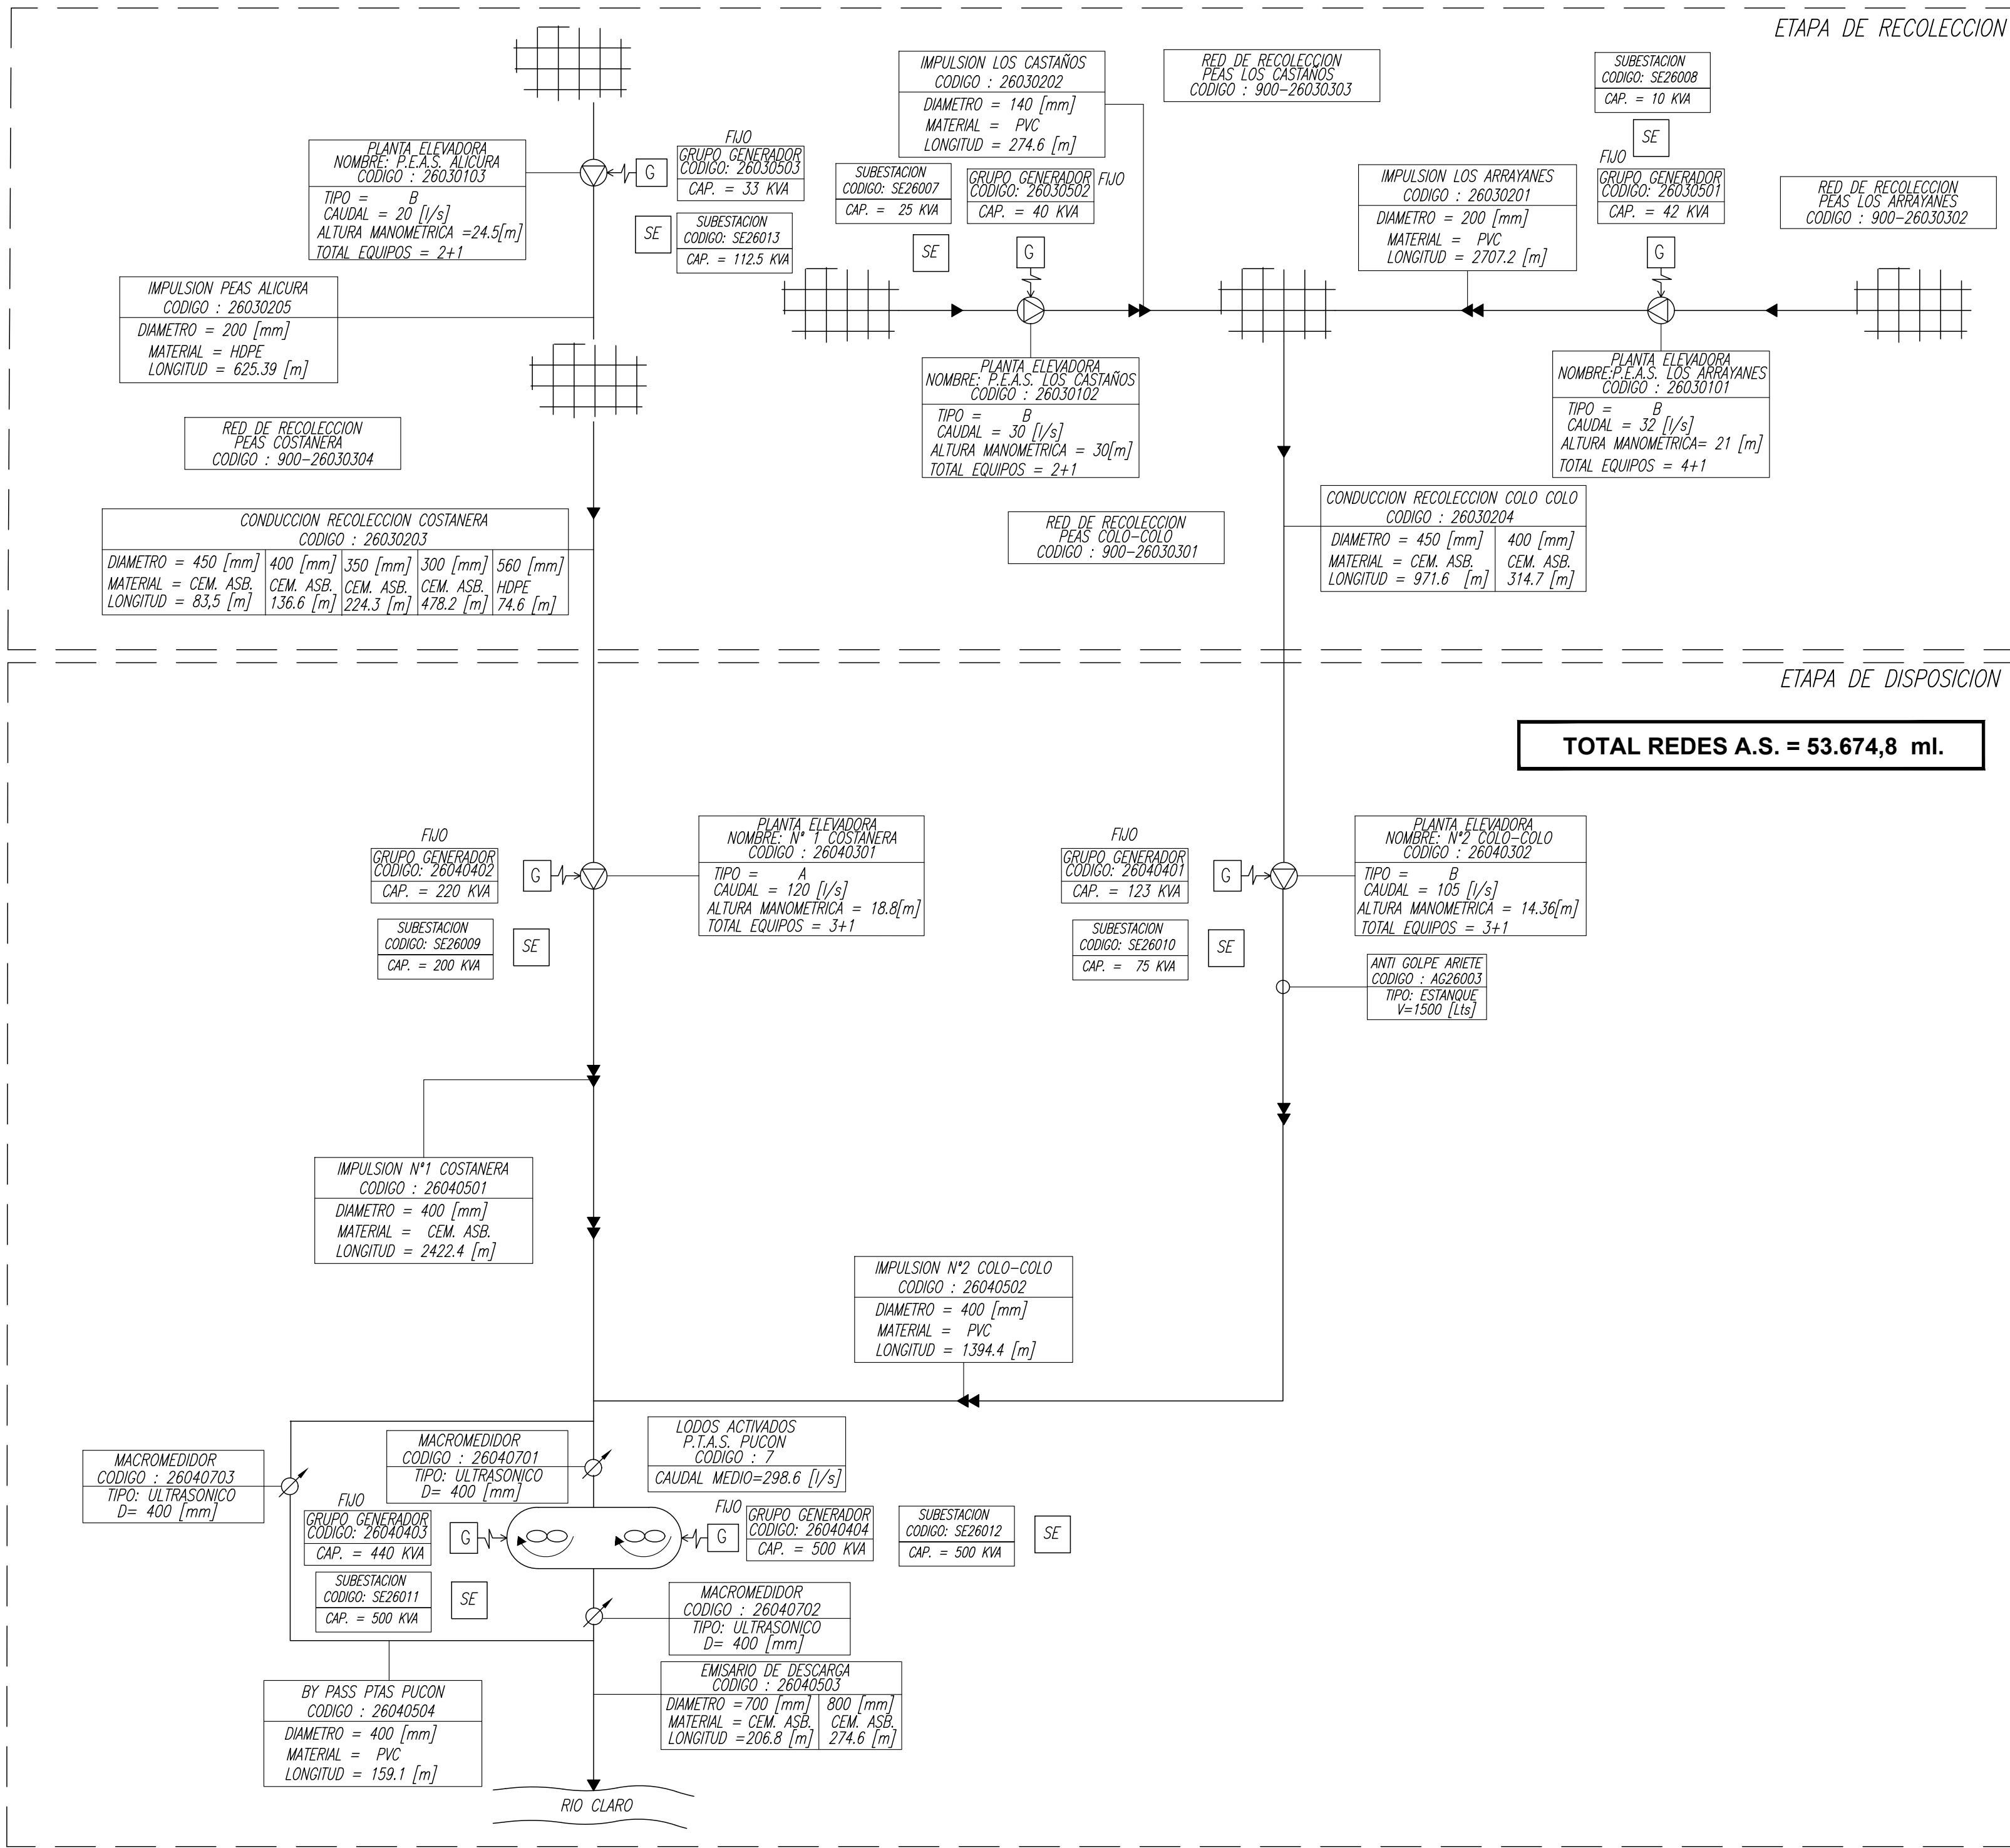

SIMBOLOGIA



PUCON PLANES DE DESARROLLO 2025-2029 PUCON - REGIÓN DE LA ARAUCANÍA


CONTENIDO :


SISTEMA DE AGUAS SERVIDAS
ESQUEMA DE INFRAESTRUCTURA DE OBRAS EXISTENTES

FECHA :
SEPTIEMBRE 2023
ESCALA :
INDICADAS


PLANO N° :
01 DE 01

REVISION
0

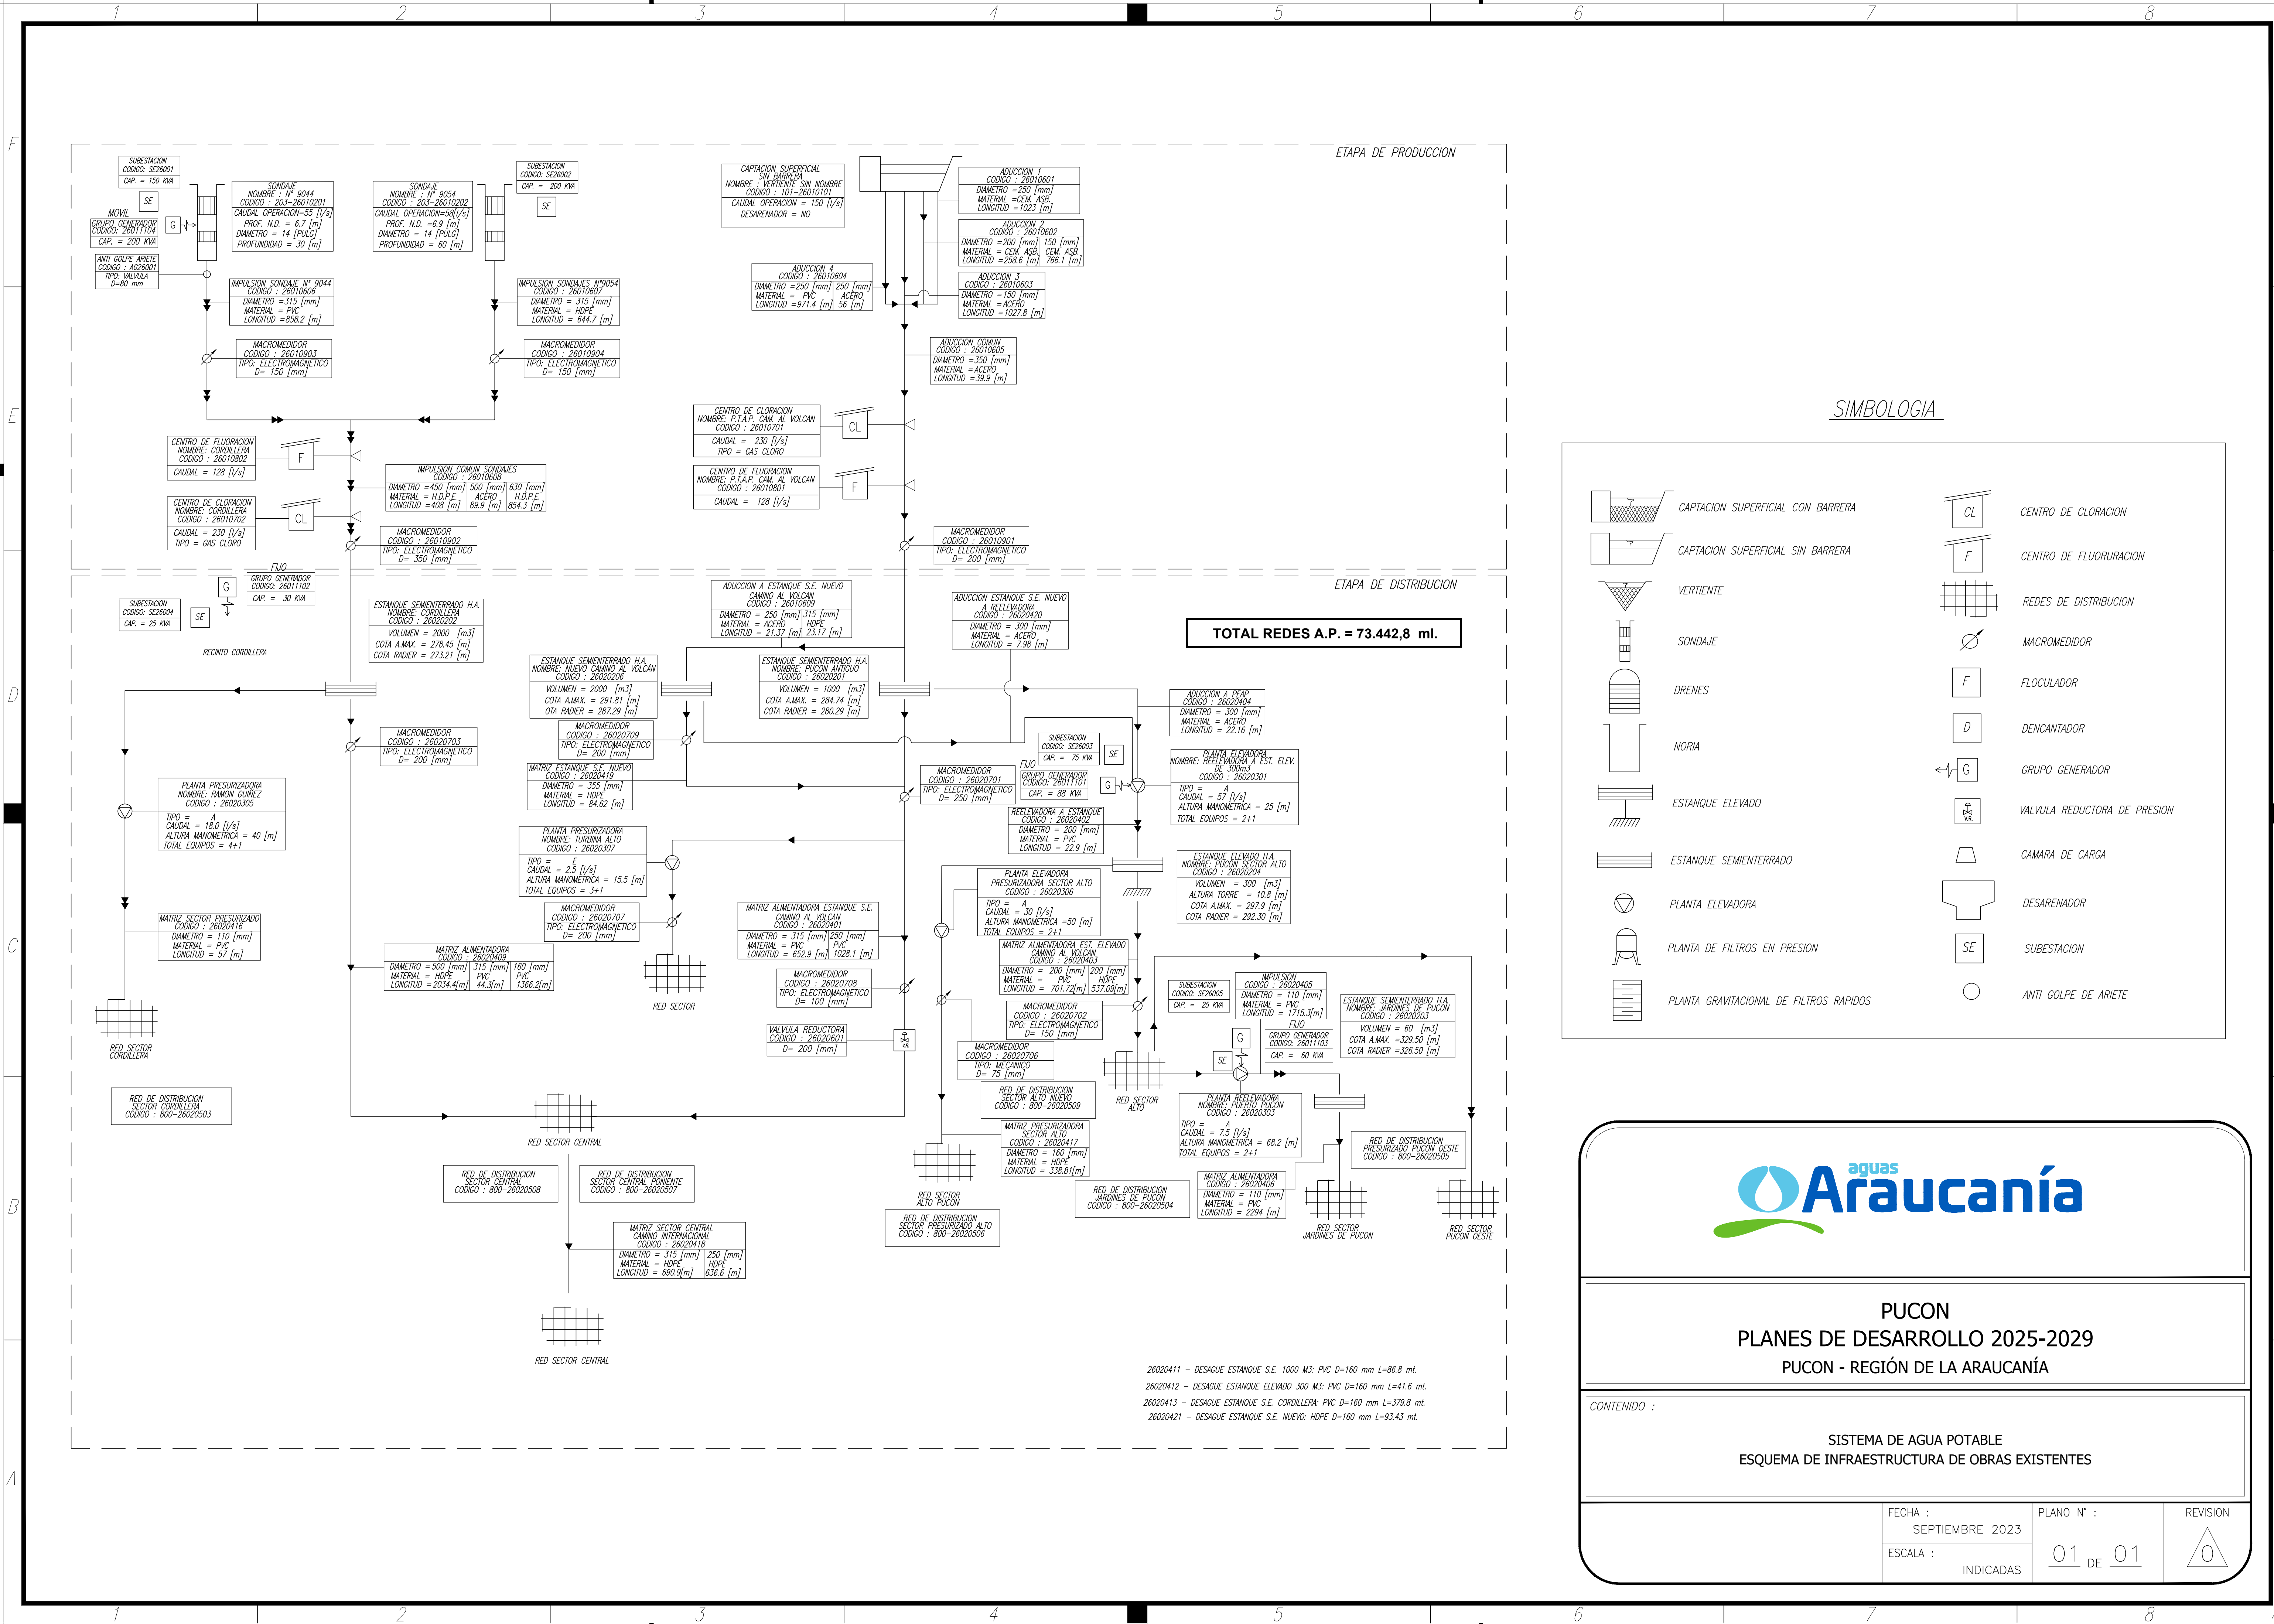

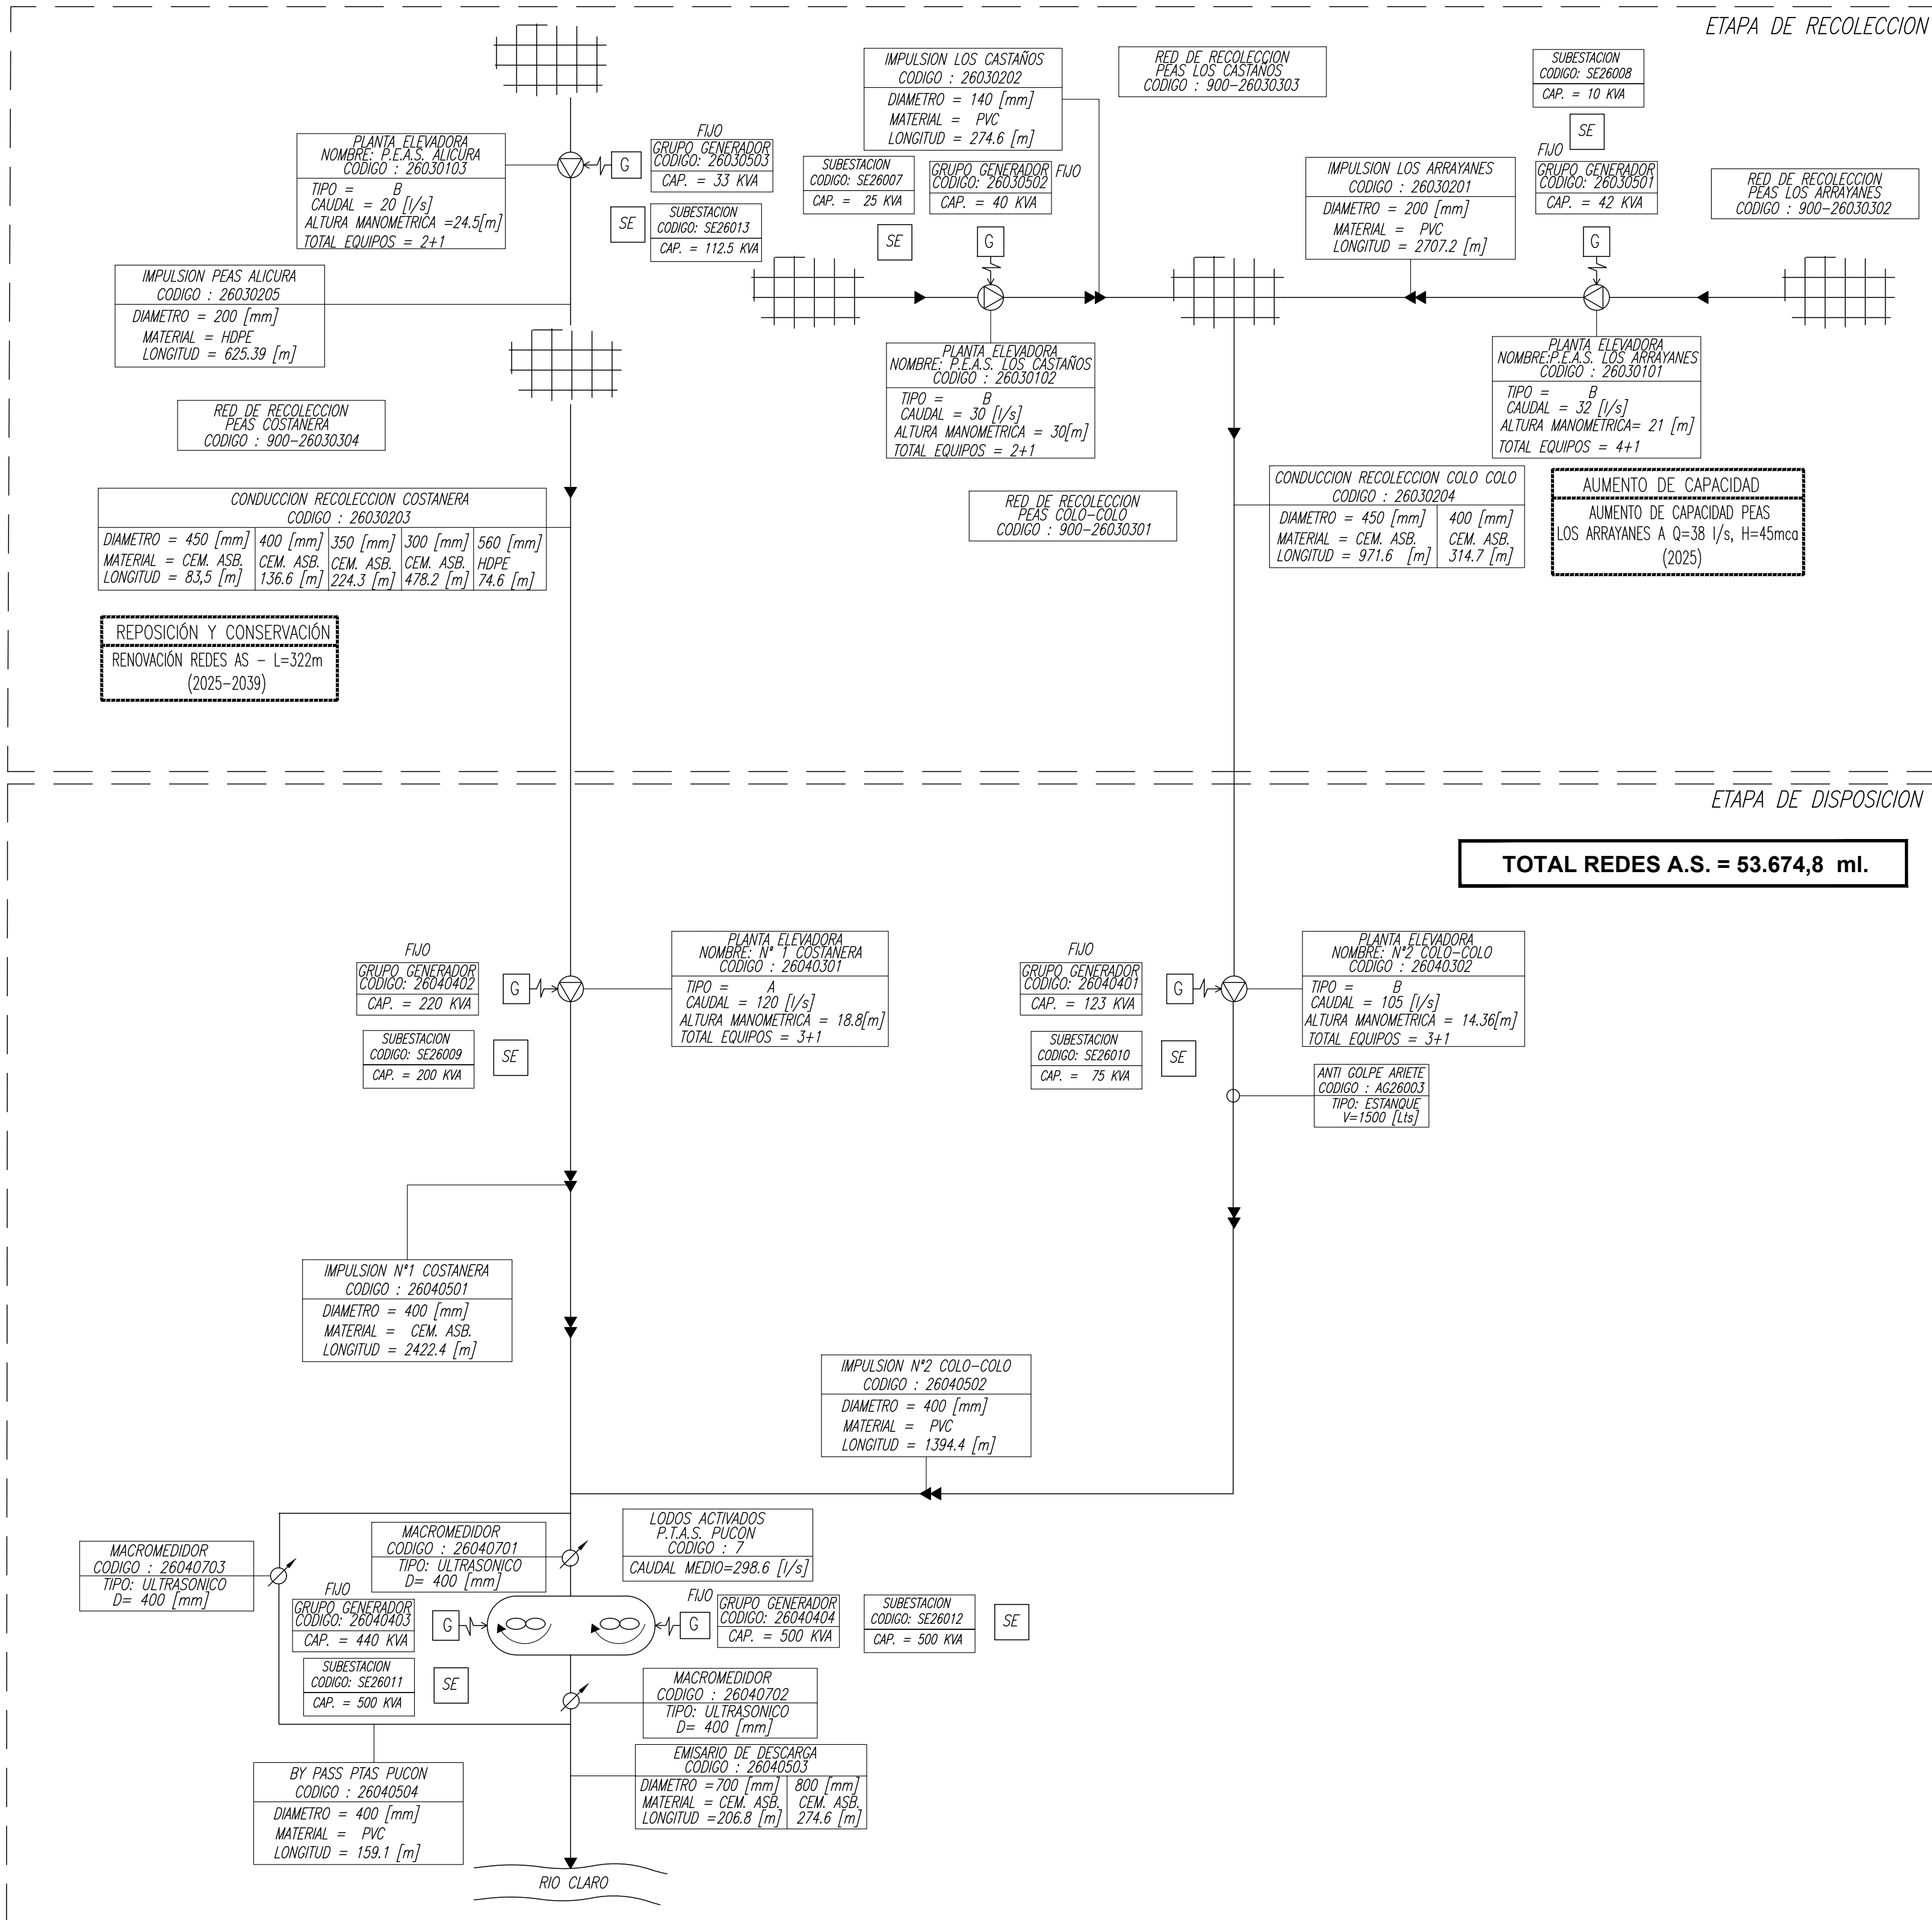

SIMBOLOGIA

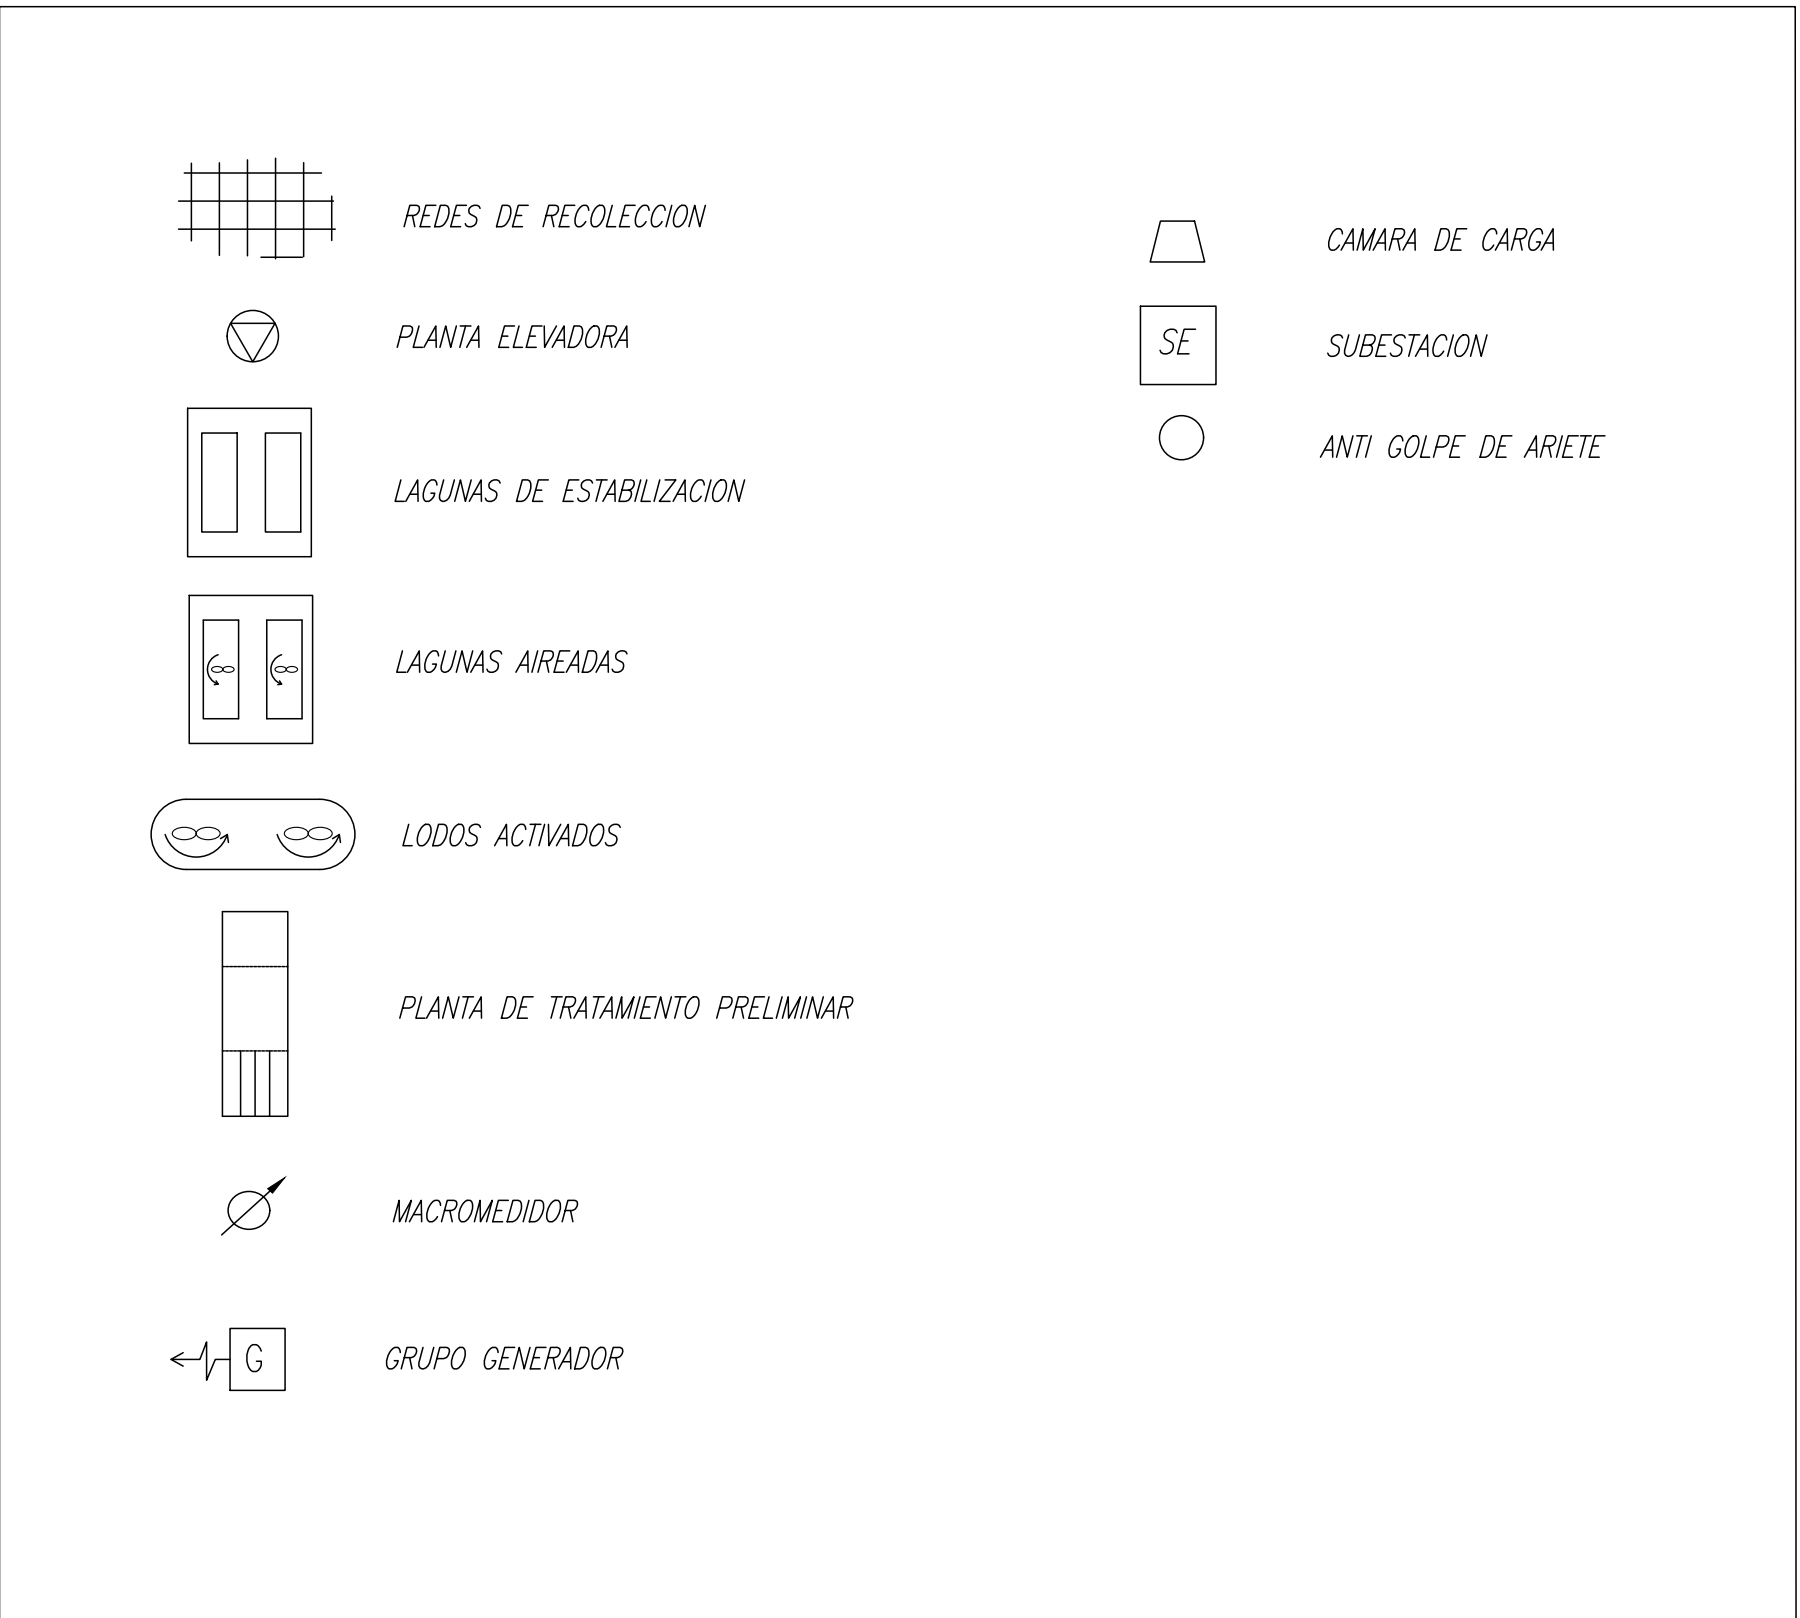

PUCON
PLANES DE DESARROLLO 2025-2029
PUCON - REGIÓN DE LA ARAUCANÍA

CONTENIDO :
SISTEMA DE AGUAS SERVIDAS
ESQUEMA DE INFRAESTRUCTURA DE OBRAS FUTURAS

FECHA :	MAYO 2025	PLANO N° :	01 DE 01	REVISION
ESCALA :	INDICADAS			



