
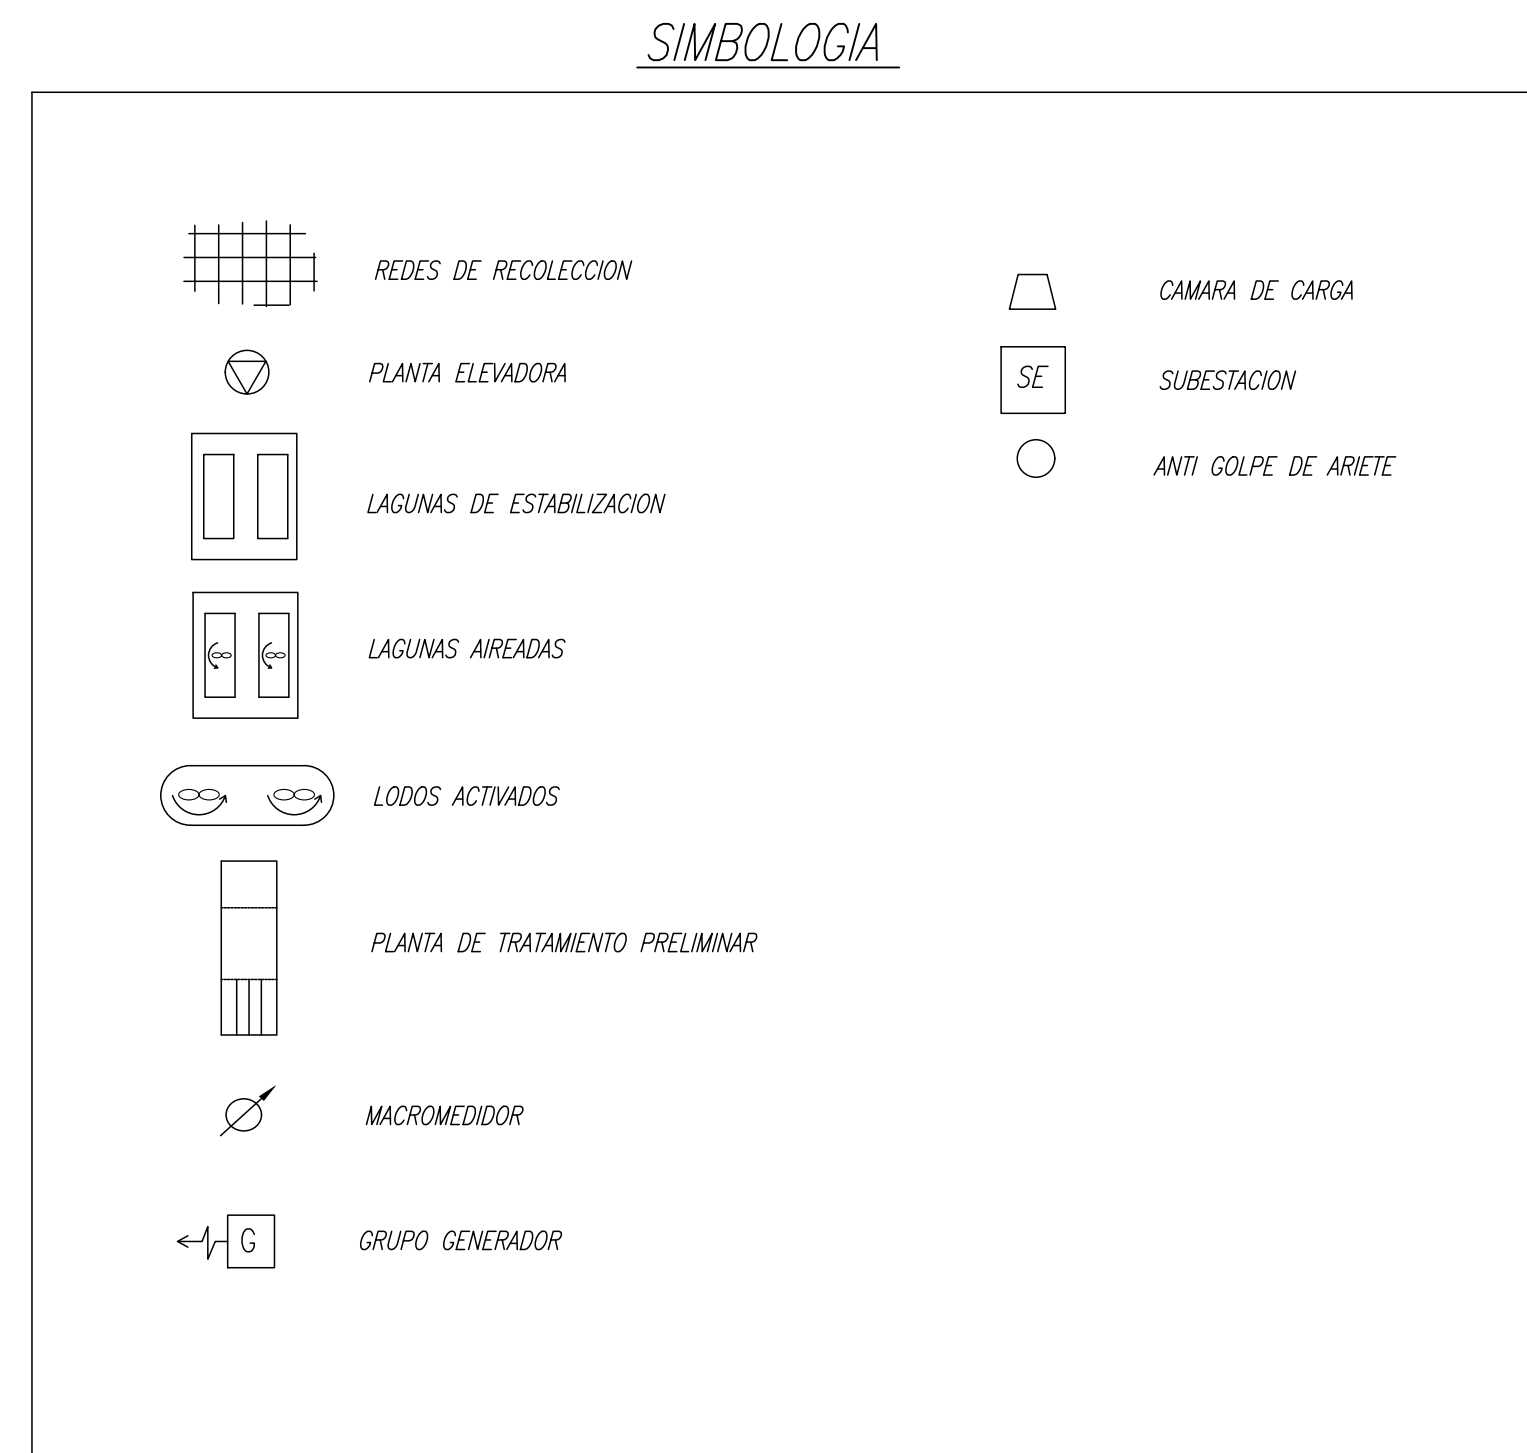


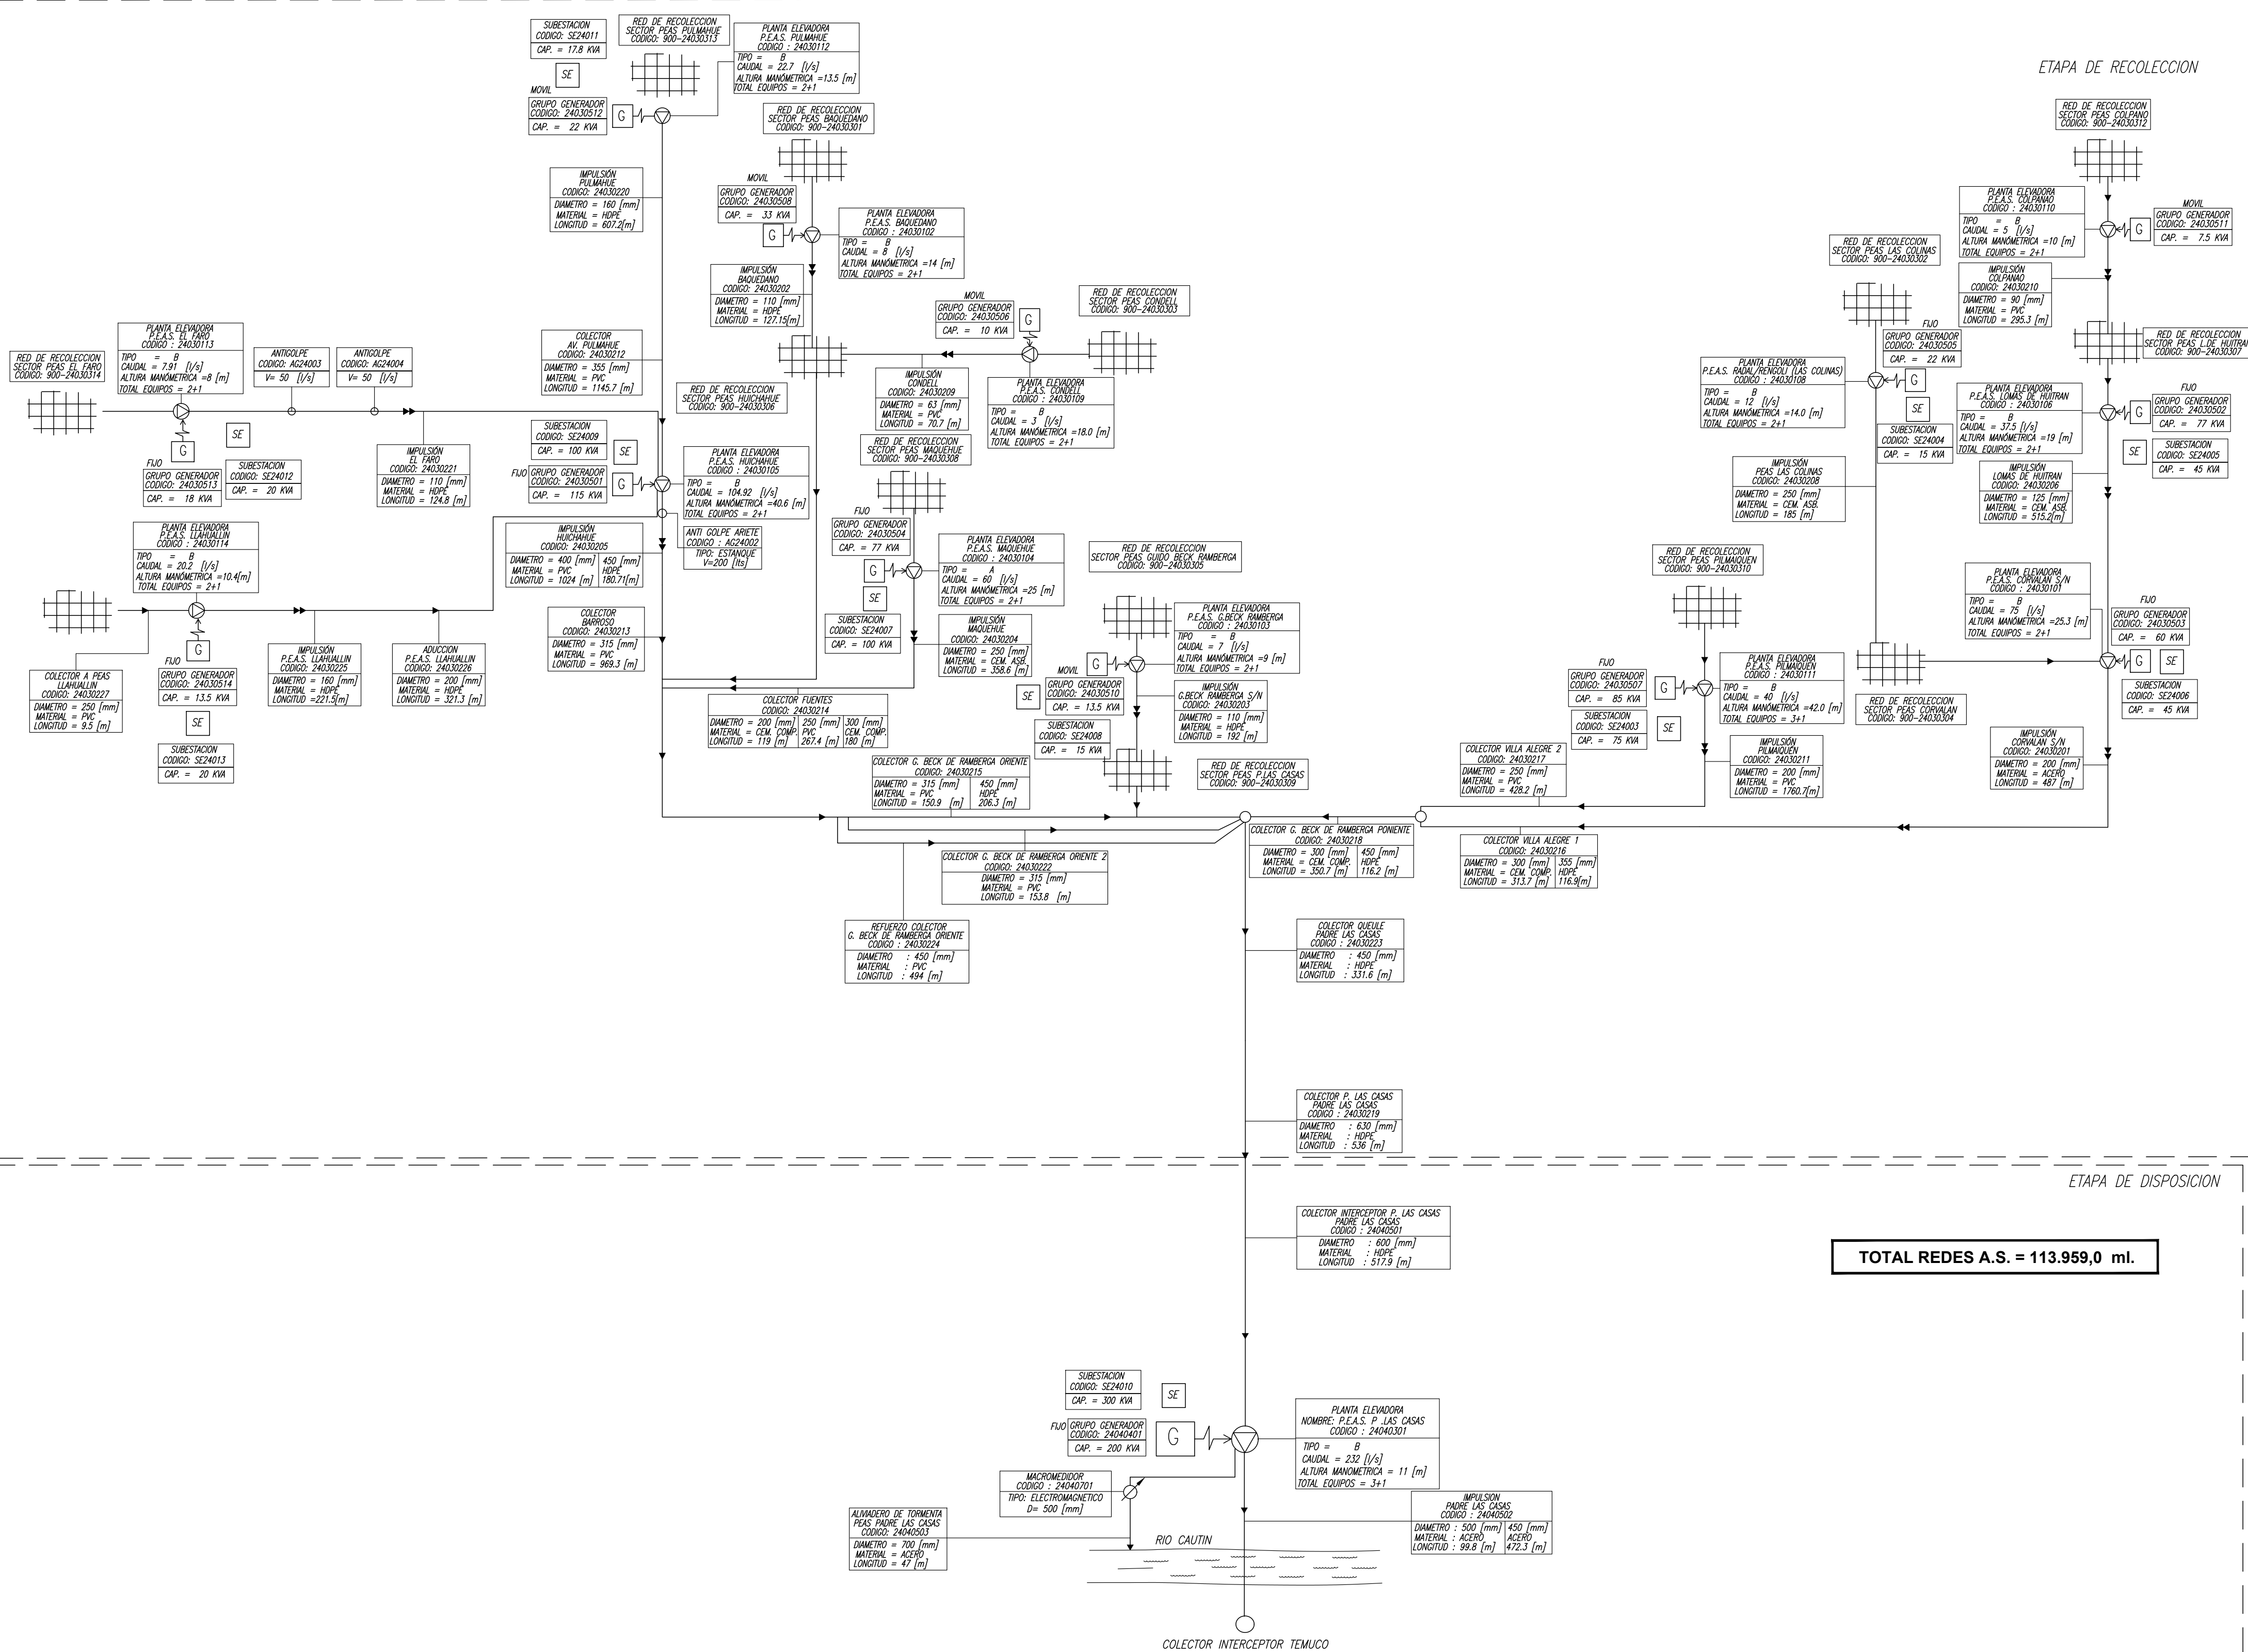

aguas Araucanía

**PADRE LAS CASAS
PLANES DE DESARROLLO 2025-2029
PADRE LAS CASAS - REGIÓN DE LA ARAUCANÍA**


CONTENIDO :

**SISTEMA DE AGUAS SERVIDAS
ESQUEMA DE INFRAESTRUCTURA DE OBRAS EXISTENTES**

FECHA : SEPTIEMBRE 2023
ESCALA : INDICADAS

PLANO N° : 01 DE 01

REVISION

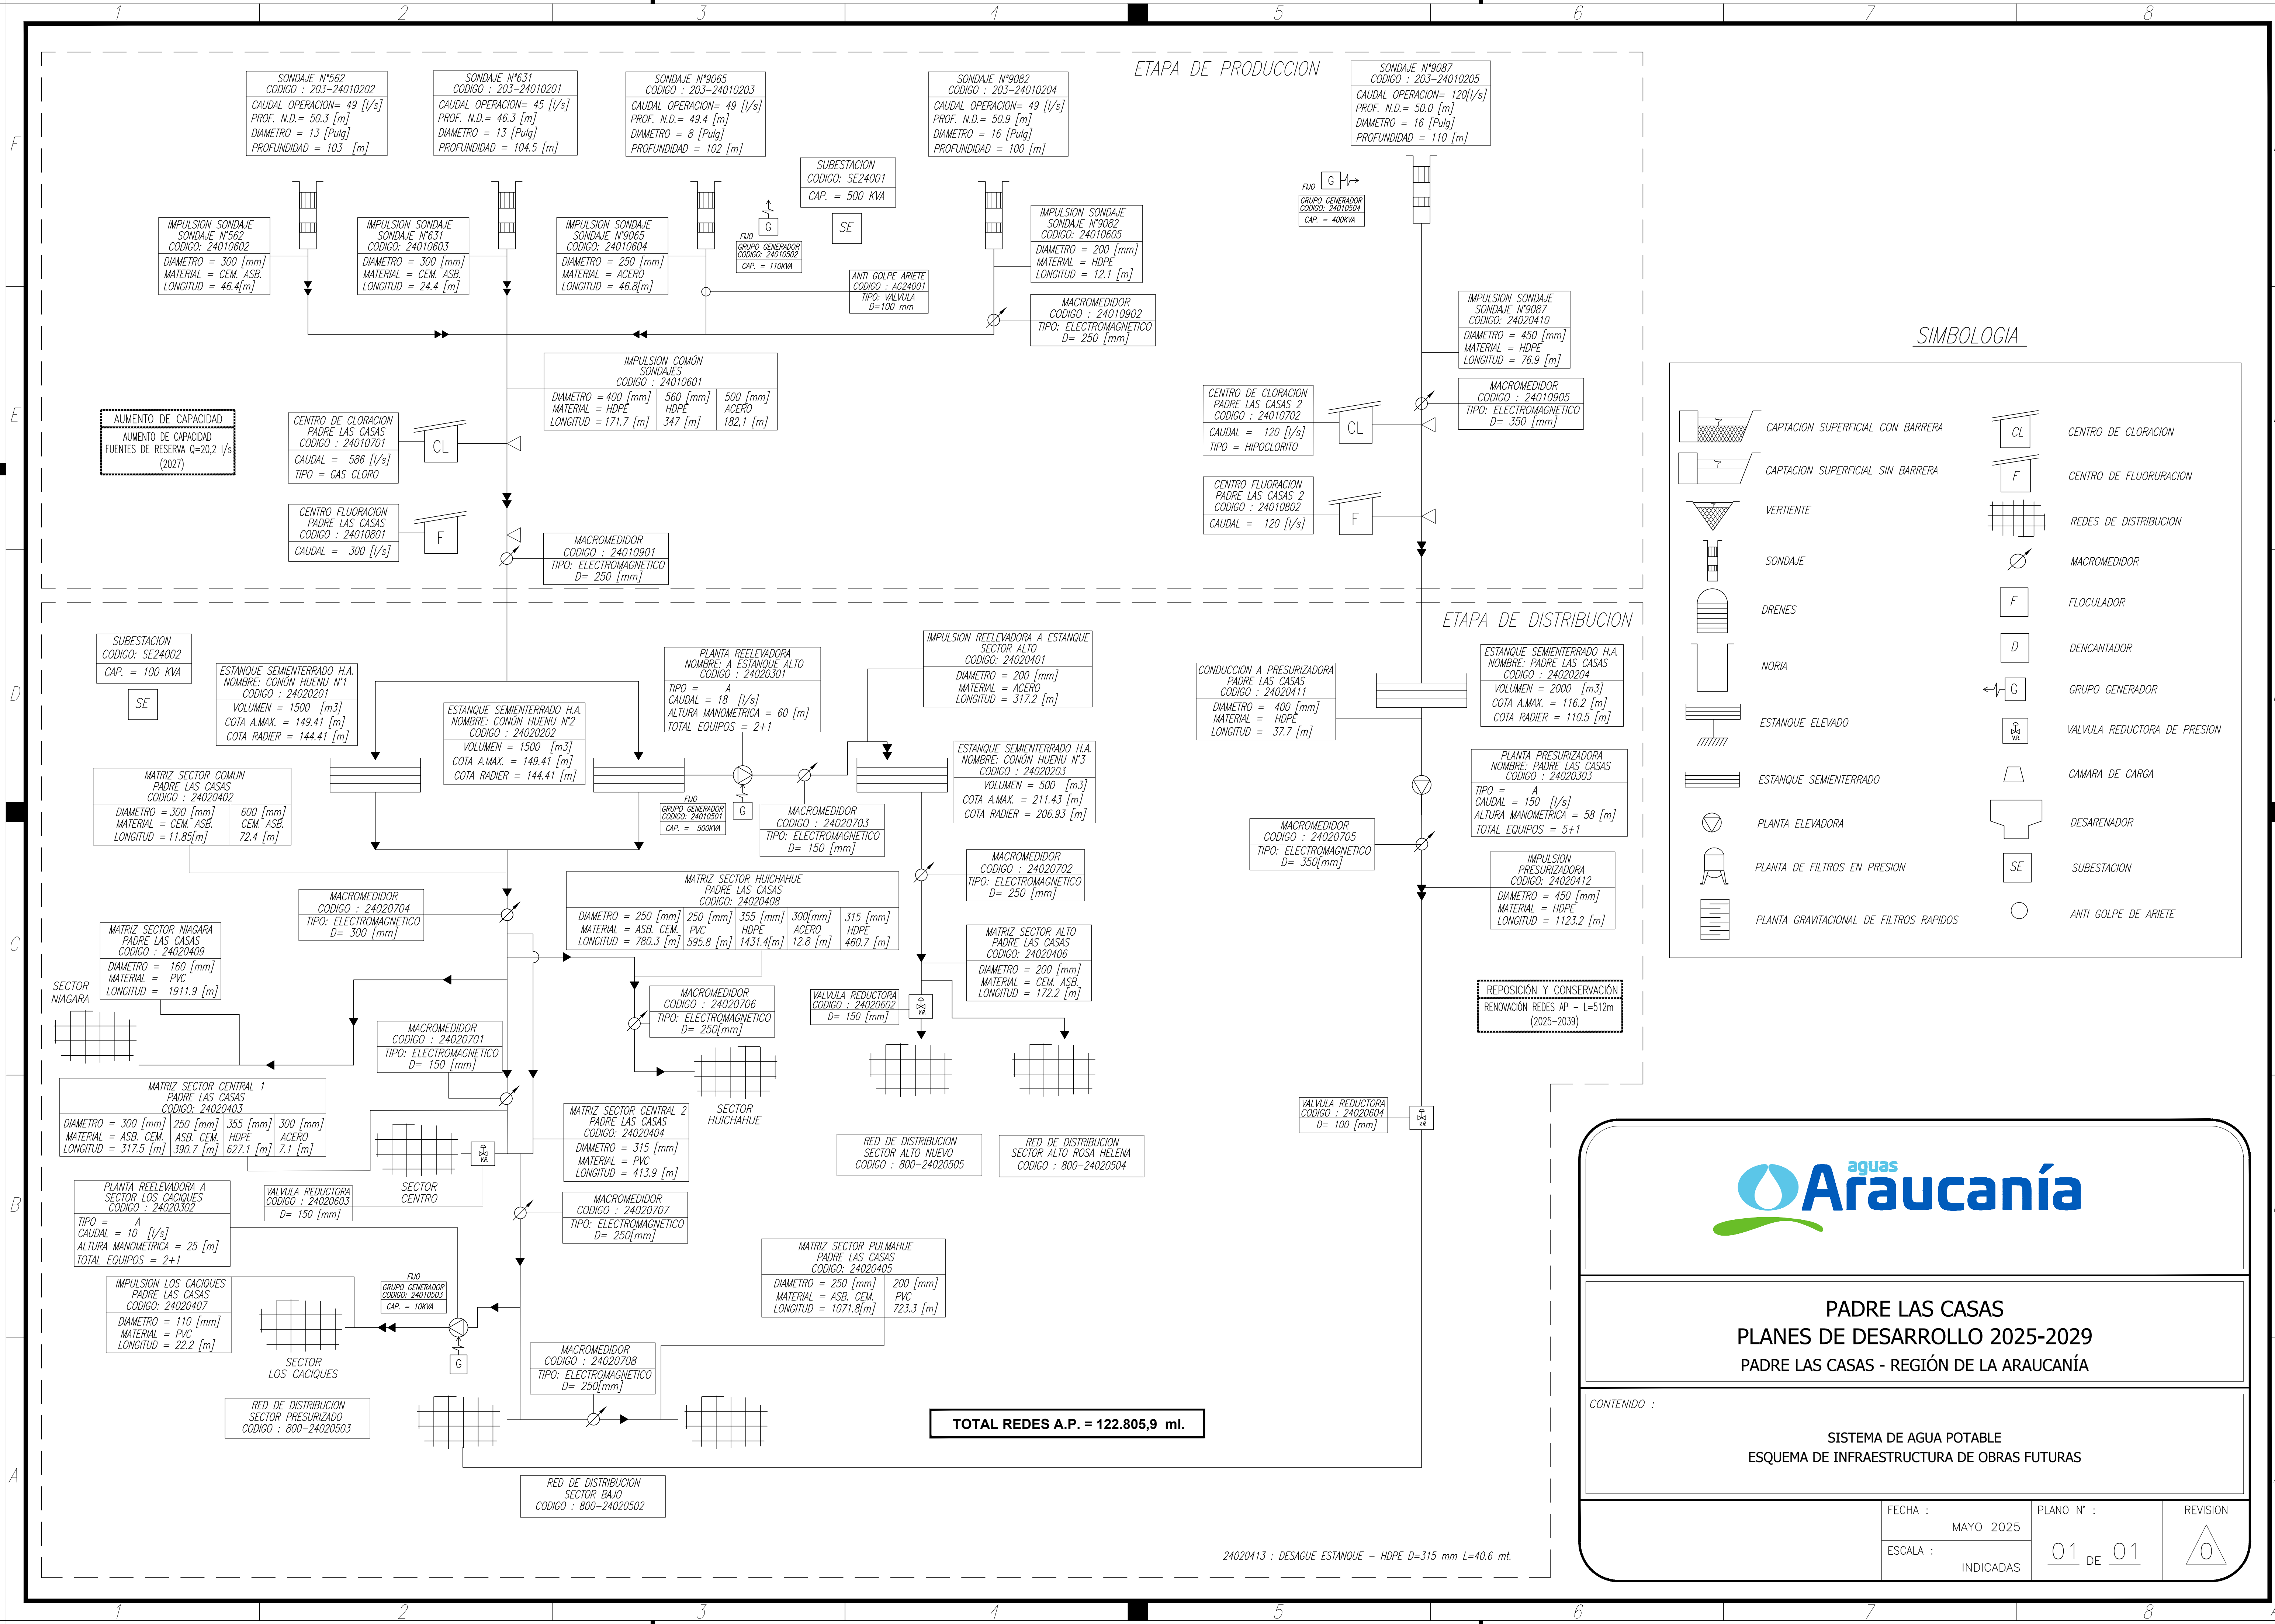

ETAPA DE PRODUCCION

ETAPA DE DISTRIBUCION

SIMBOLOGIA



PADRE LAS CASAS
PLANES DE DESARROLLO 2025-2029
PADRE LAS CASAS - REGIÓN DE LA ARAUCANÍA

CONTENIDO :

SISTEMA DE AGUA POTABLE
ESQUEMA DE INFRAESTRUCTURA DE OBRAS FUTURAS

FECHA :	PLANO N° :	REVISION
MAYO 2025	01 DE 01	0
ESCALA :	INDICADAS	

TOTAL REDES A.P. = 122.805,9 ml.

24020413 : DESAGUE ESTANQUE - HDPE D=315 mm L=40.6 m.

